




Particolare Parcheggio

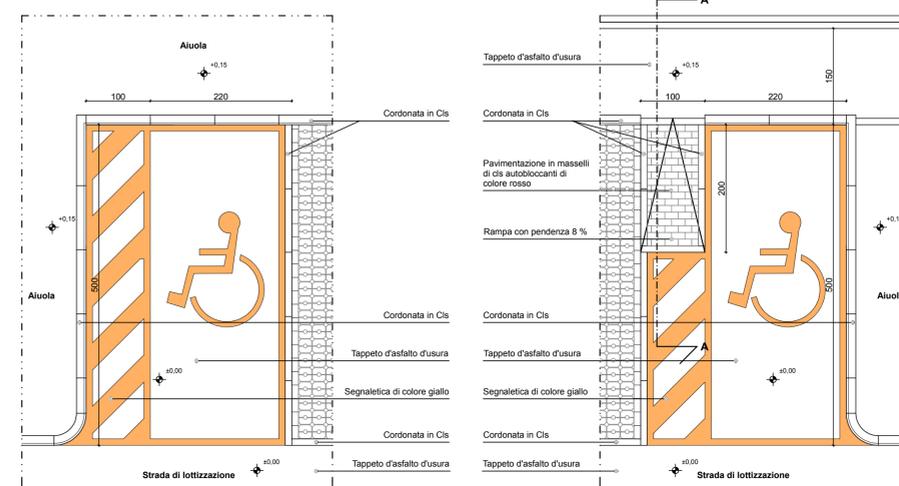

Tipo 1  
Segnaletica orizzontale a terra per posto auto disabili

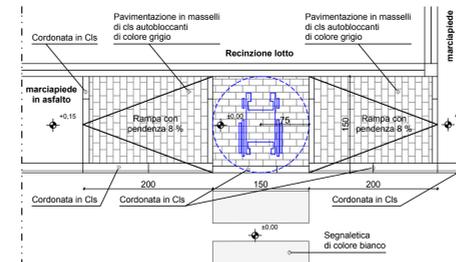

Tipo 2  
Segnaletica orizzontale a terra per posto auto disabili

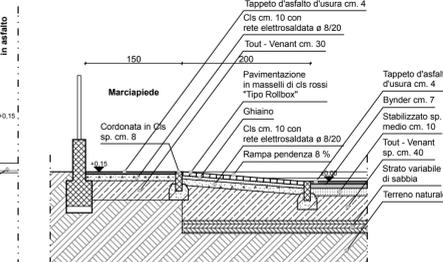

Regione del Veneto

Provincia di Padova



Comune di Albignasego

**Piano di Lottizzazione "Mandriola Centro"**  
approvato con delibera del C. C. del 22/12/2006

Titolo:		Per accettazione: Parrocchia di San Giacomo Apostolo	
Committente:	Costruzioni Olimpiadi S.a.s	Tavola: <b>G11a</b>	
Descrizione: ESECUTIVI Planimetria Barriere architettoniche ai sensi L.13/89 e D.M. 236/89 scala 1:500 Particolare parcheggio per disabili scala 1:50 Particolare rampa per disabili scala 1:50		Sostituisce:	
Progettisti: Micalizzi Mario - Ruzza Griggio Davide ARCHITETTI ASSOCIATI via Mortise 43 35129 Padova tlf. 049/610483 Fax. 049/8894615 e - mail studio.micalizziruzza@mrgr.191.it		Data: Maggio 2018	
Collaboratori:		Scala: varie	

