




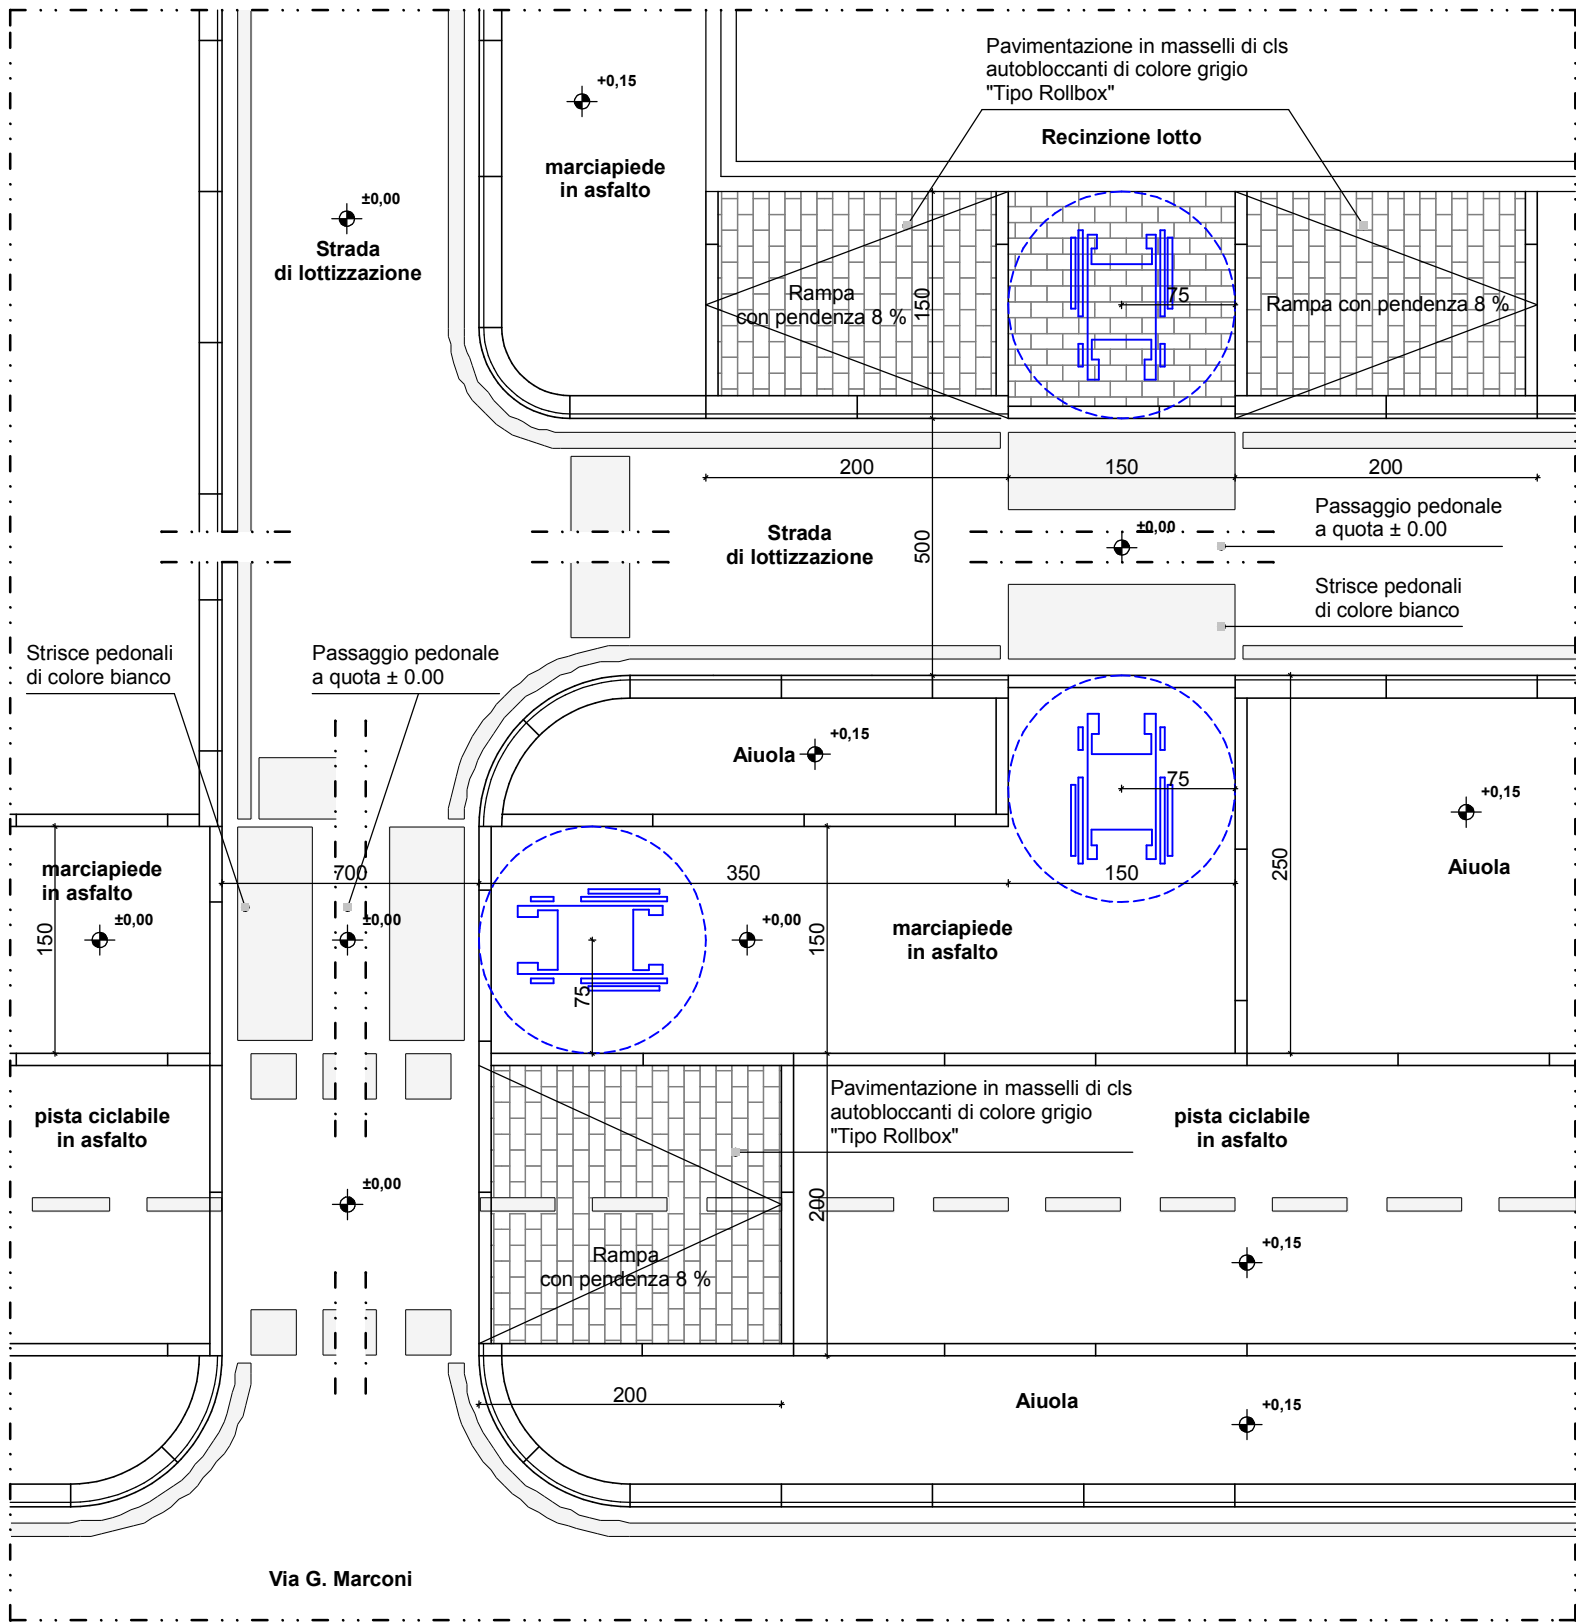


Particolare A

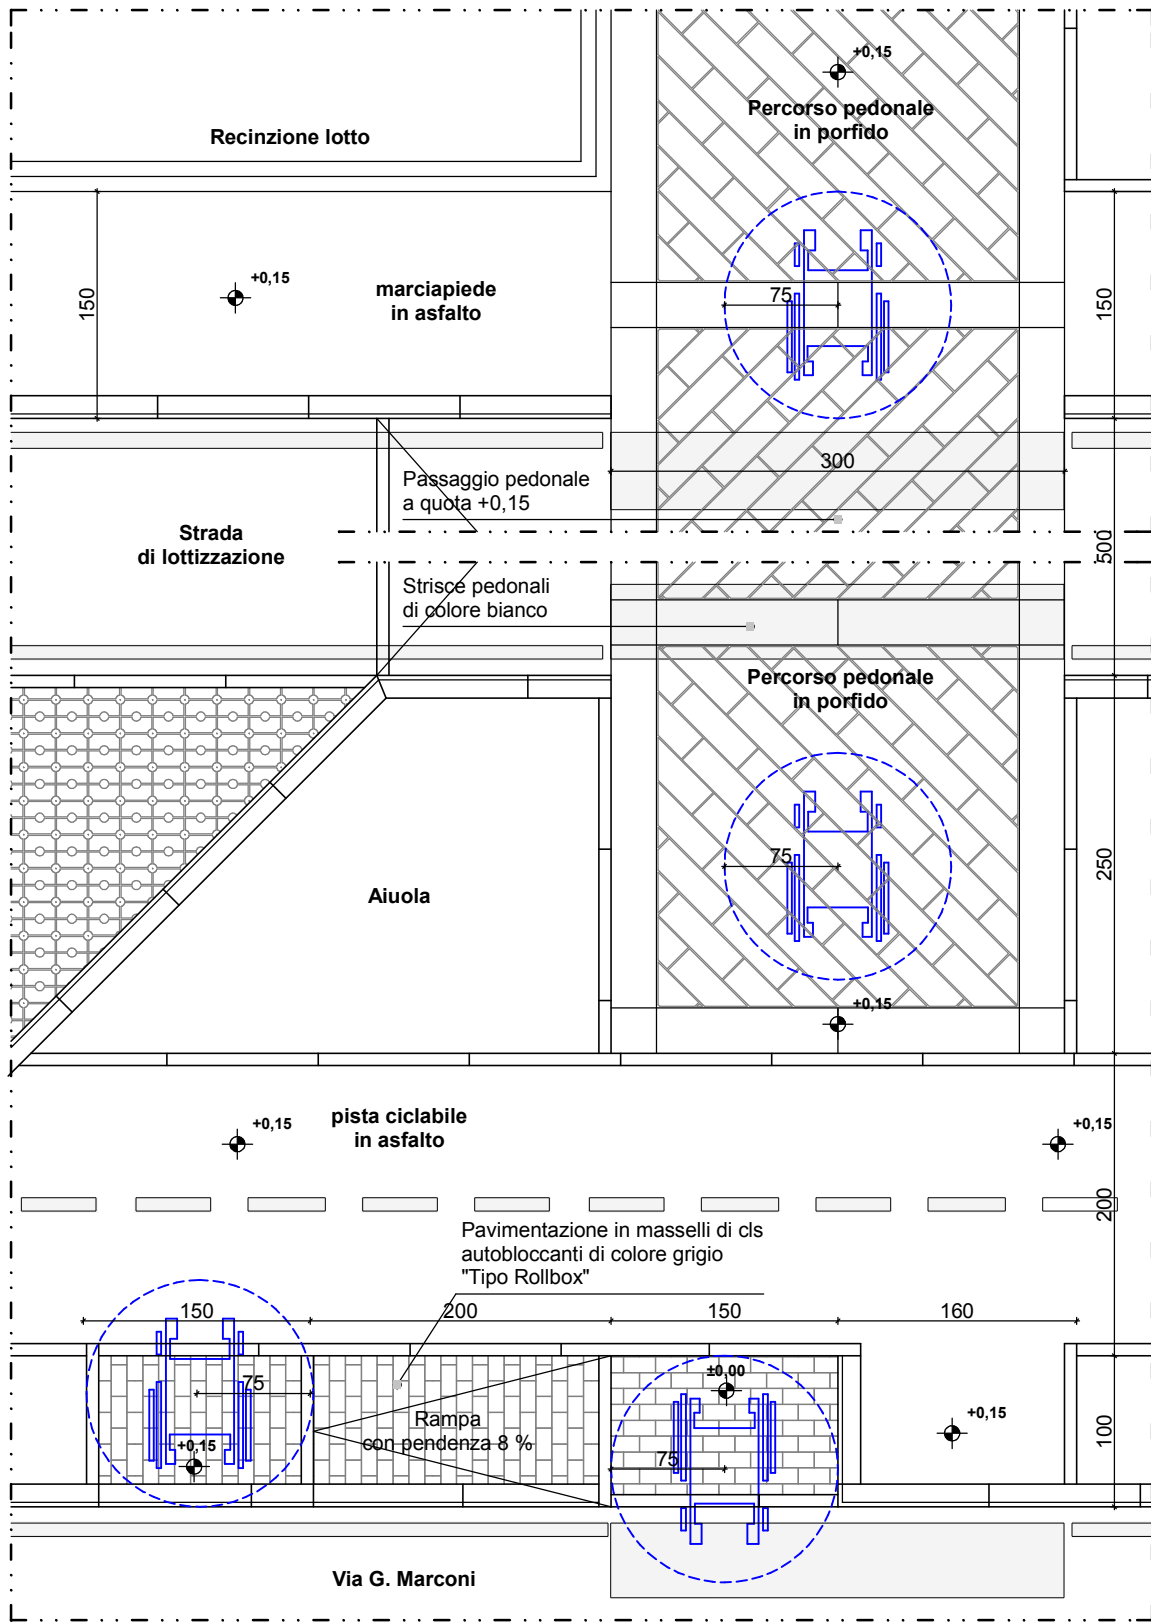


Particolare B

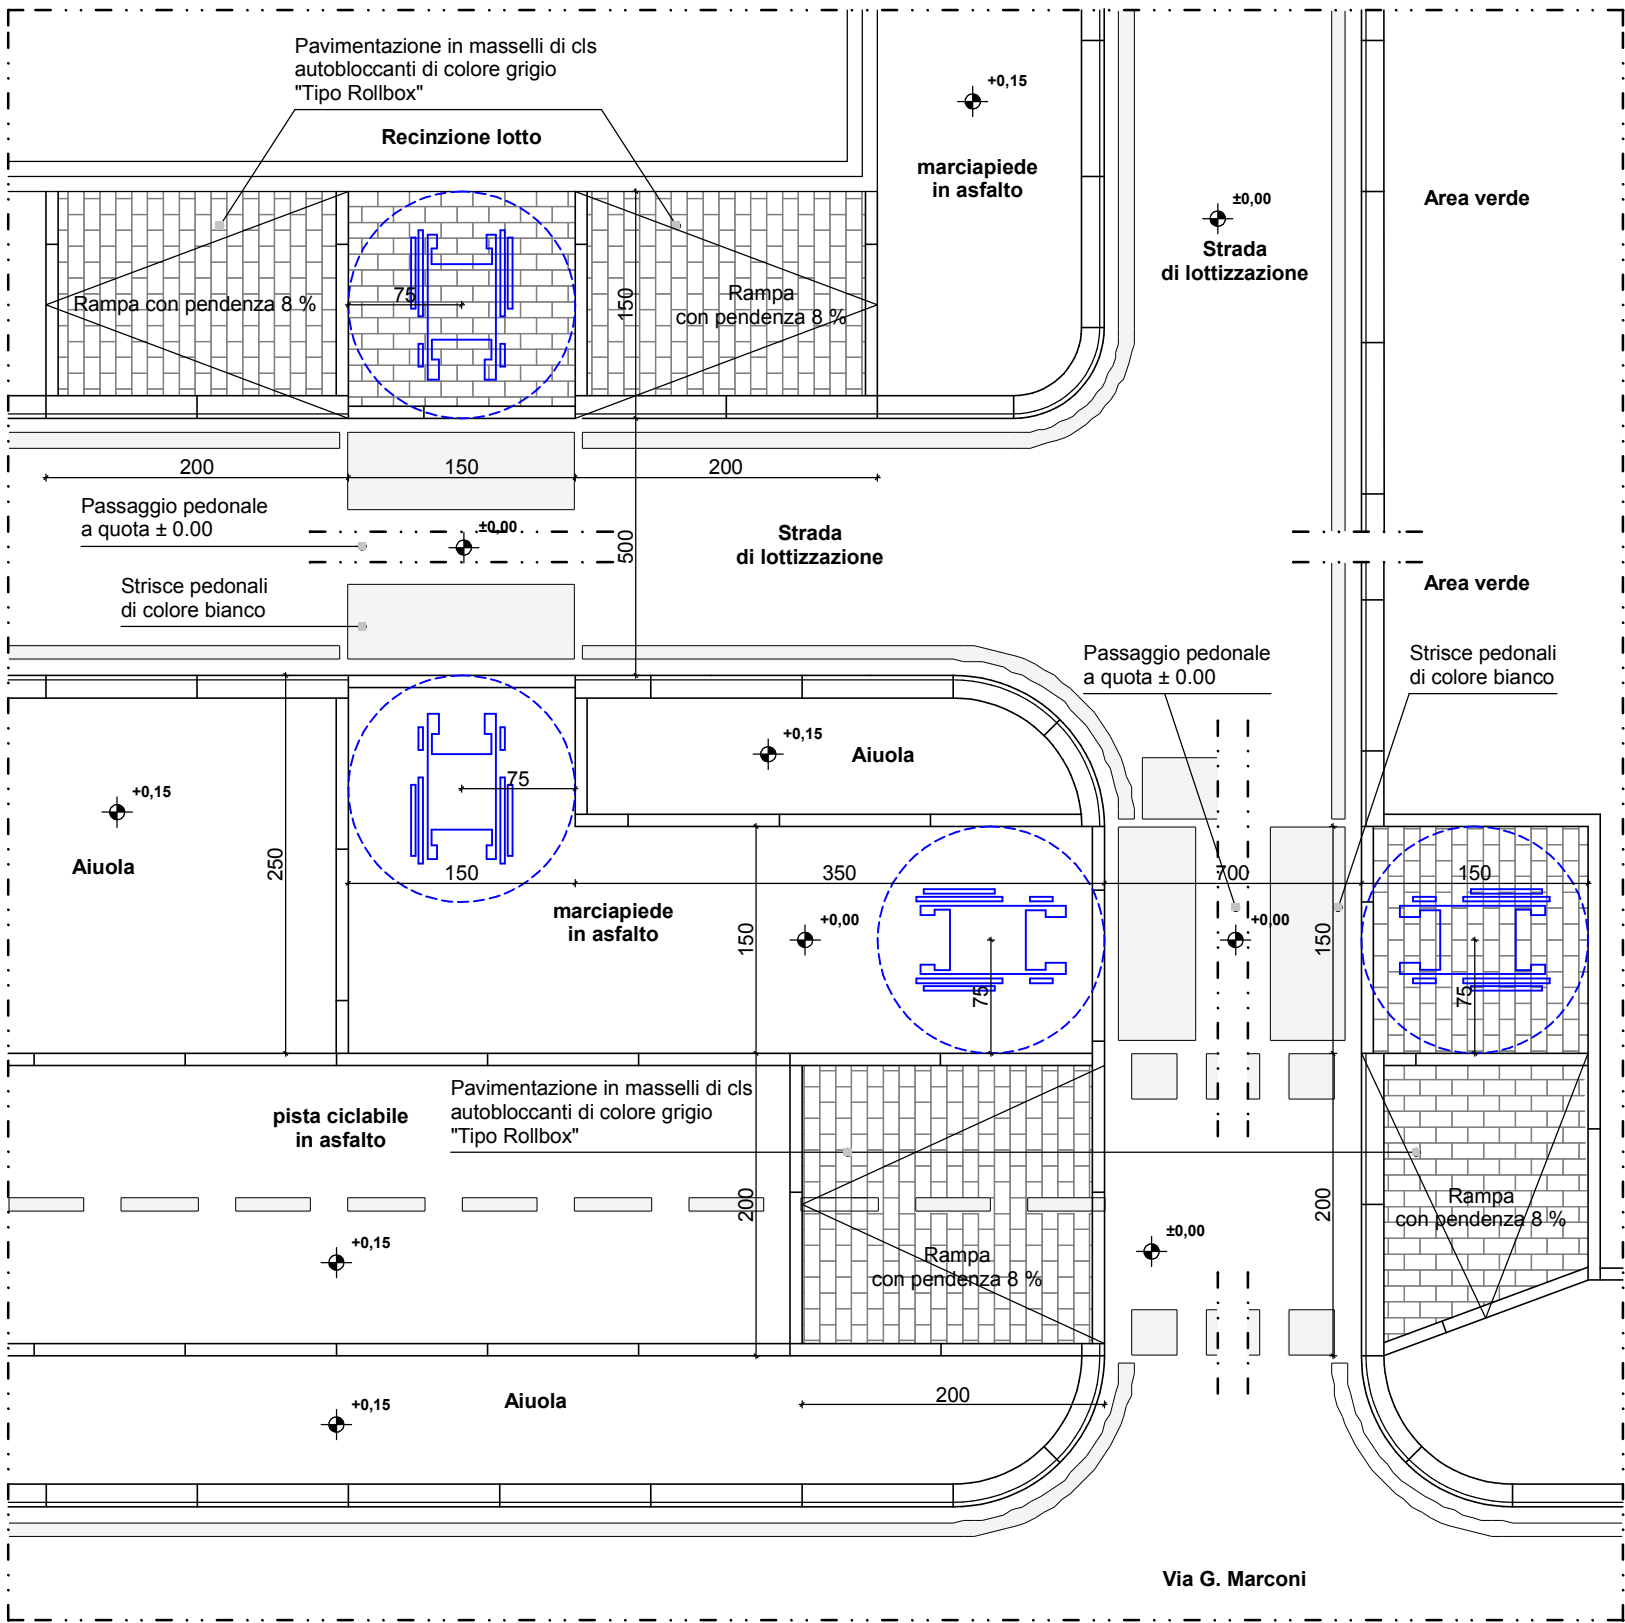


Particolare C

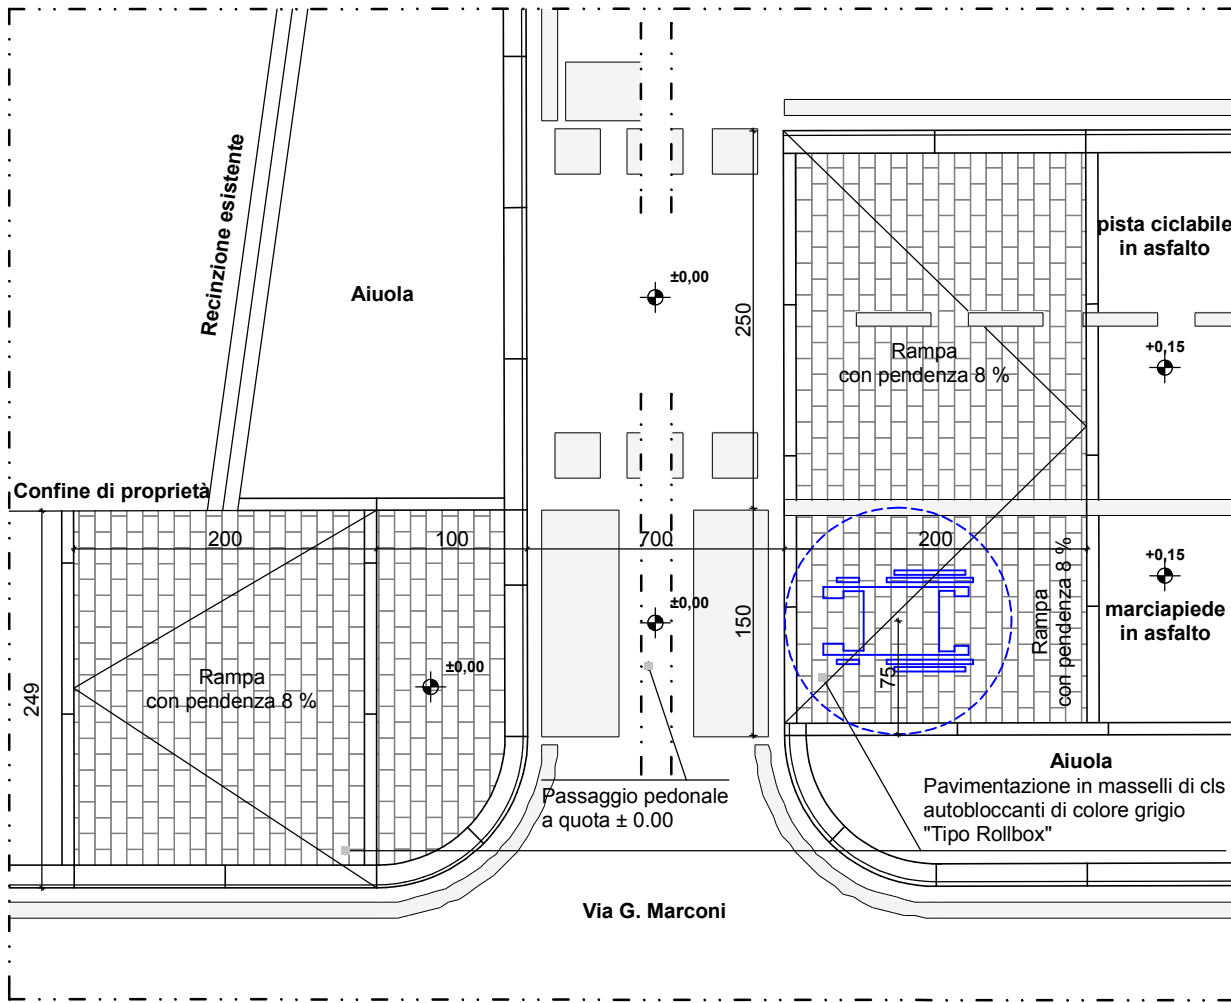


Particolare D

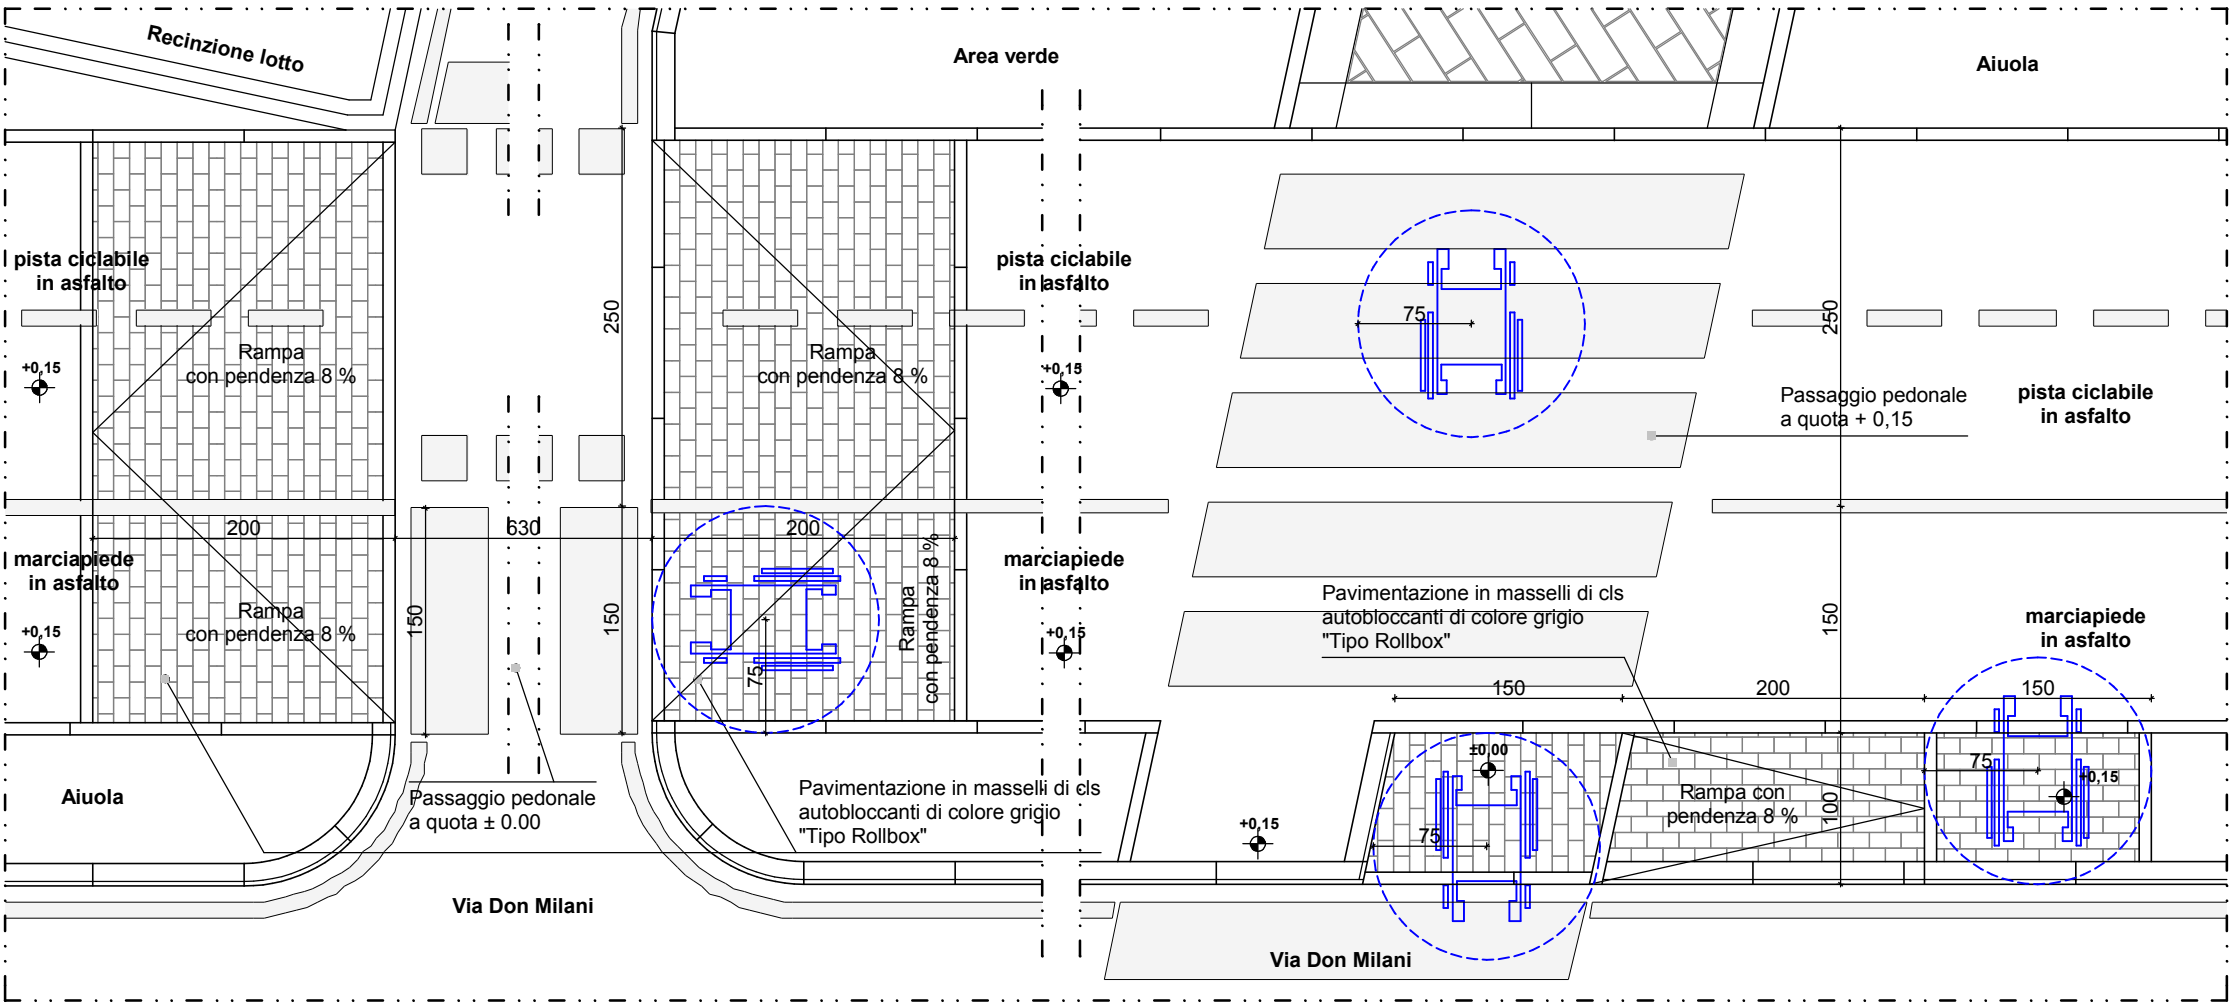


Particolare E

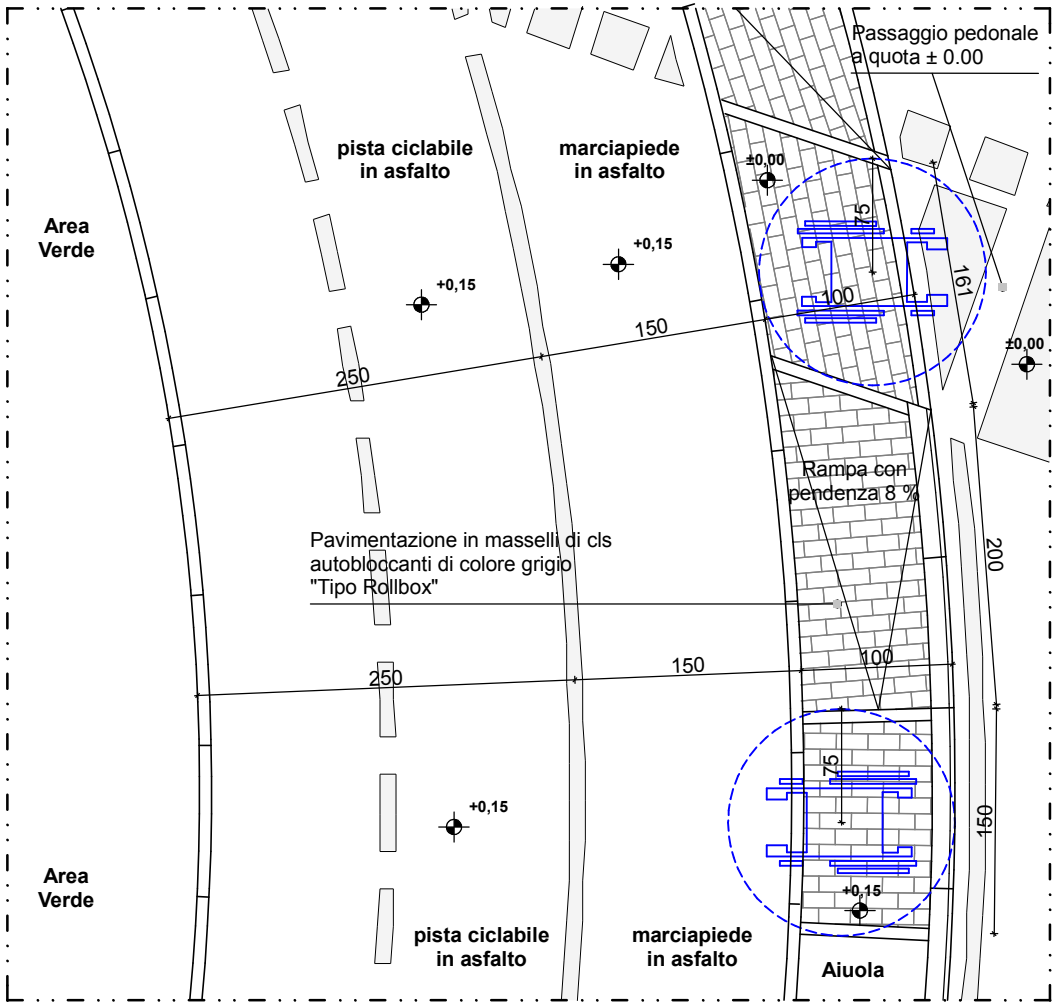


Particolare F

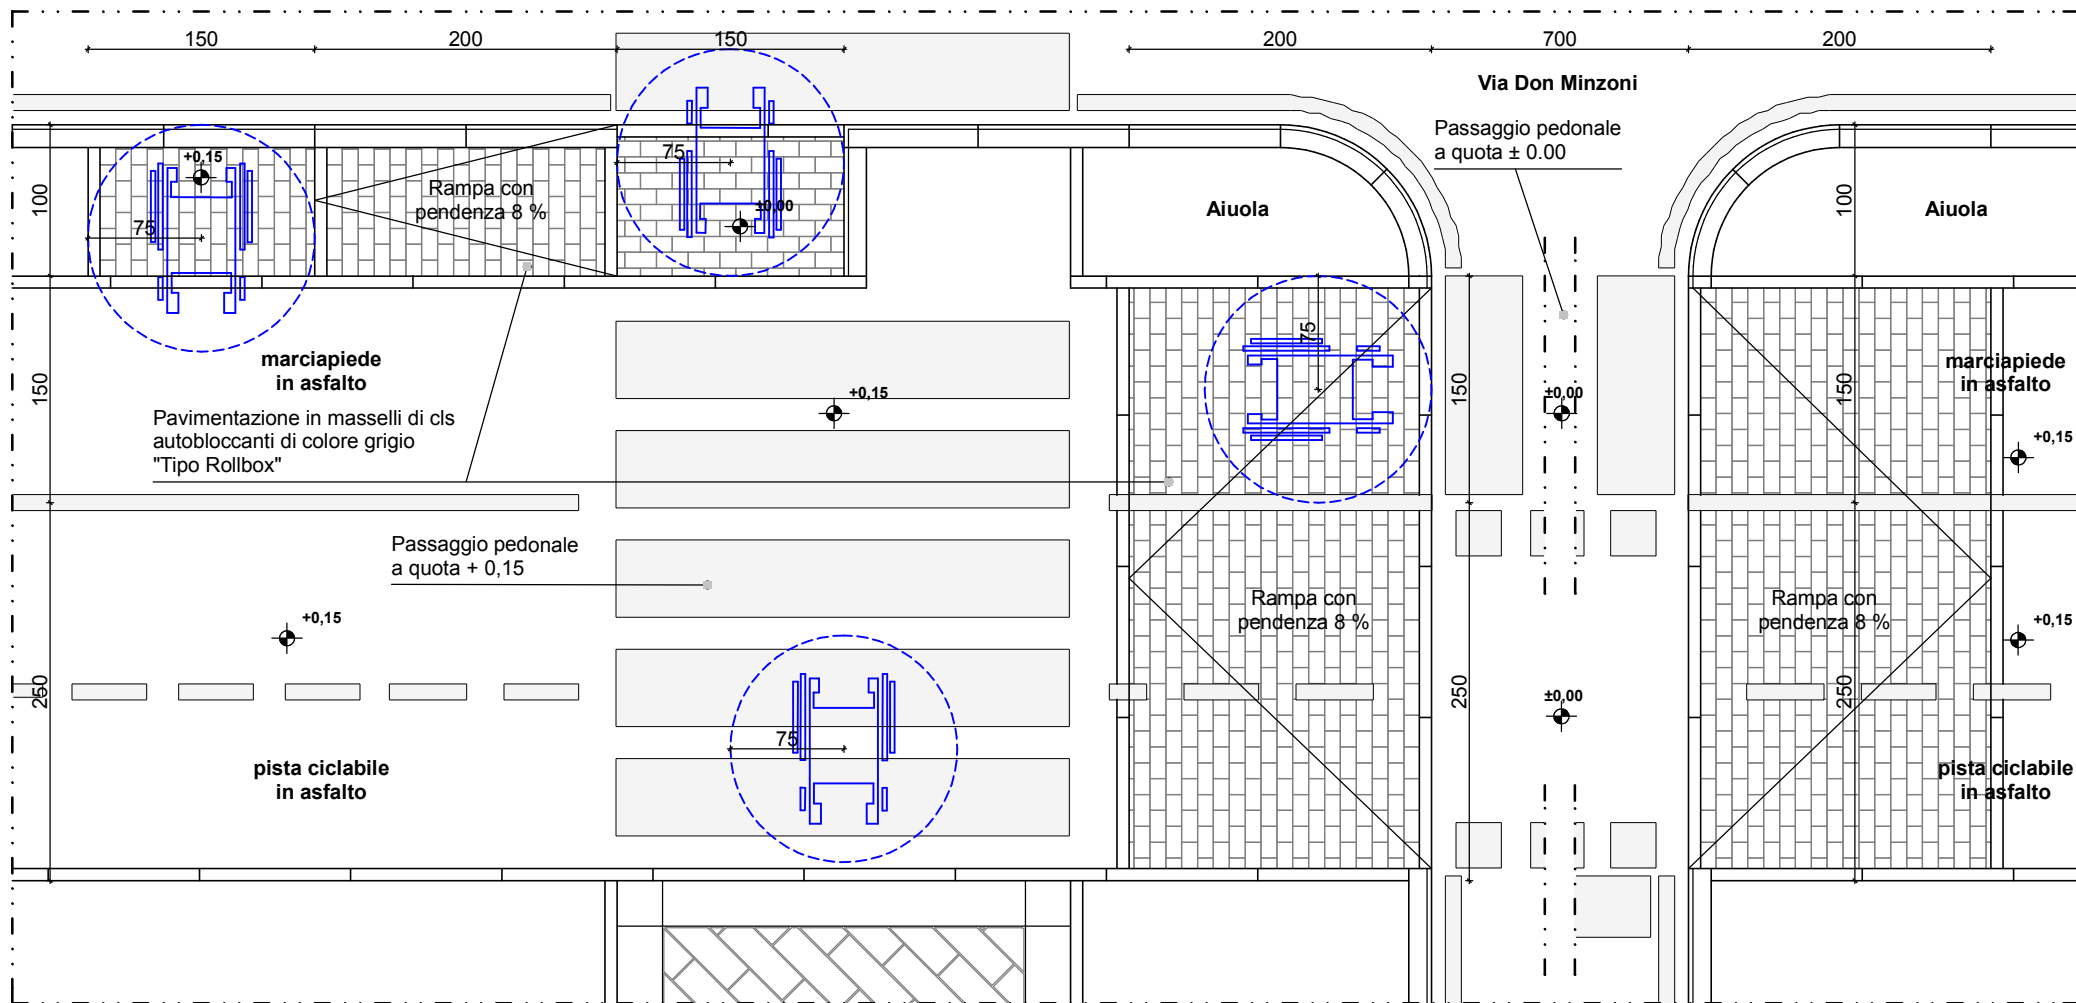

Particolare G

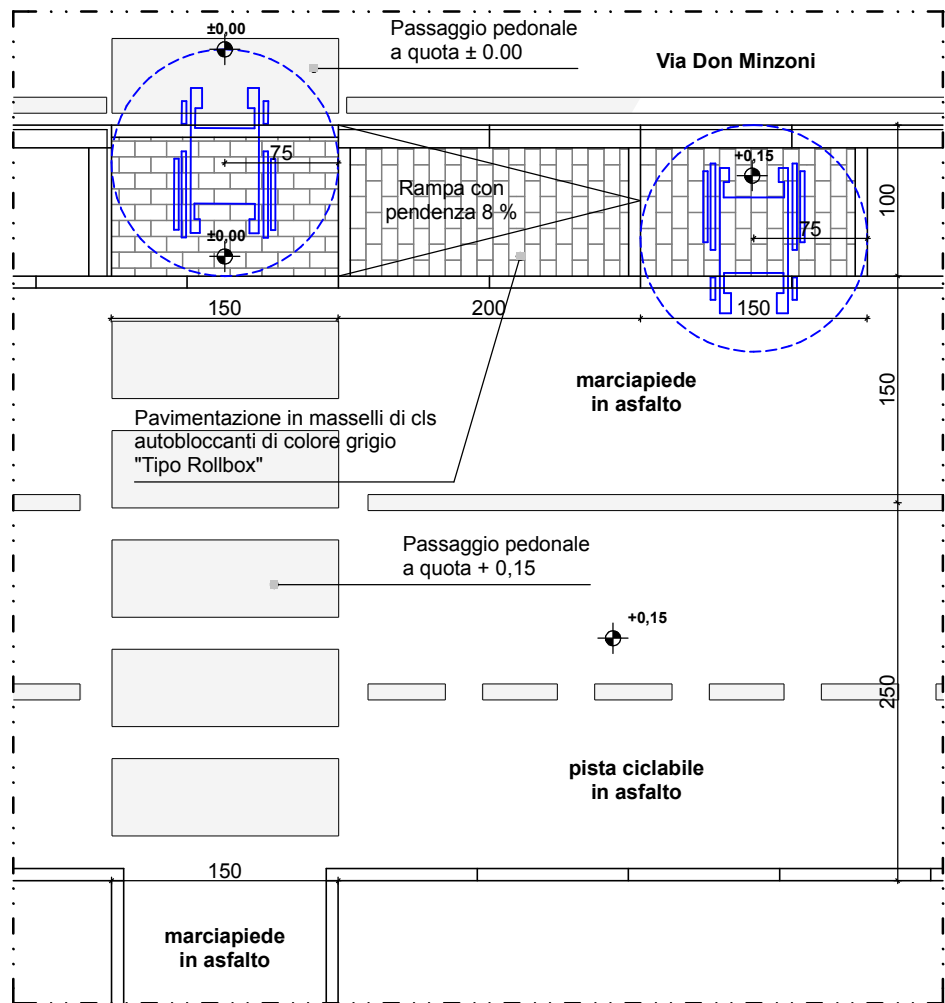

Particolare H

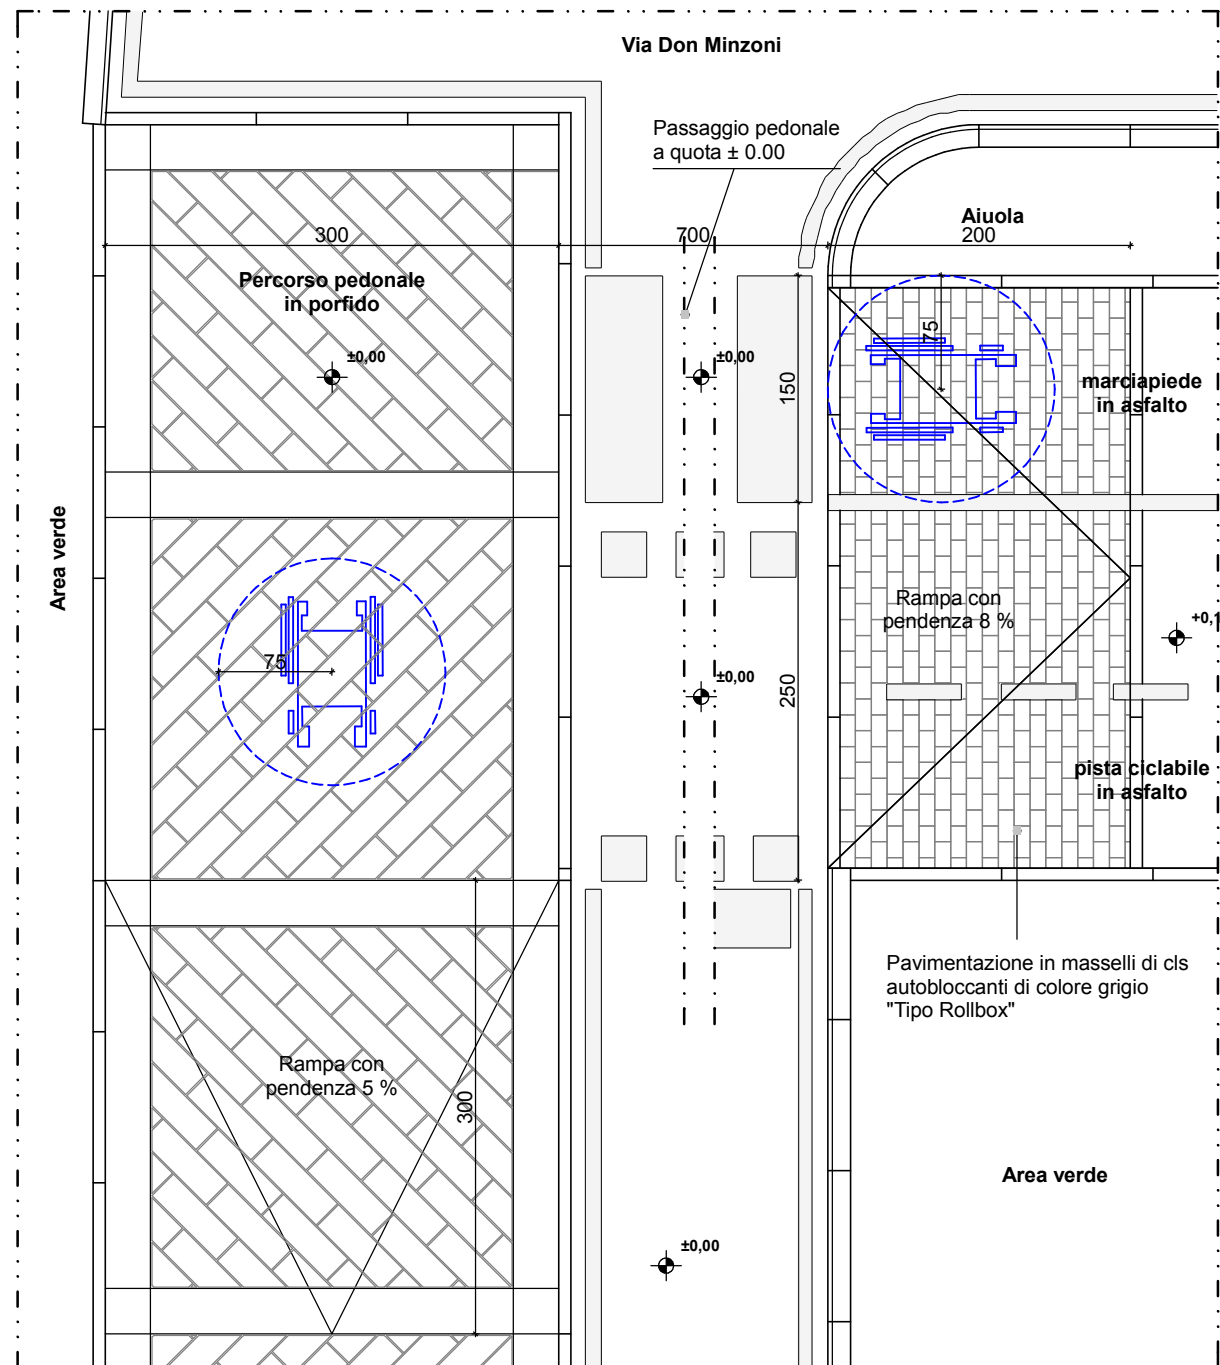

Particolare I

Regione del Veneto

Provincia di Padova



Comune di Albignasego

## Piano di Lottizzazione "Mandriola Centro" approvato con delibera del C. C. del 22/12/2006

|   |  |                                    |  |
|---|--|------------------------------------|--|
| Titolo:   |  | Per accettazione:                  |  |
| Committente:   |  | Parrocchia di San Giacomo Apostolo |  |
| Descrizione:   |  | Tavola:                            |  |
| ESECUTIVI   |  | G12                                |  |
| Particolari percorsi eliminazione barriere architettoniche ai sensi L. 13/89 e D.M. 236/89                                                                               |  | Sostituisce:                       |  |
| Progettisti:   |  | Data:                              |  |
| Micalizzi Mario - Ruzza Griggio Davide ARCHITETTI ASSOCIATI<br>via Mortise 43 35129 Padova tlf. 049/610483 Fax. 049/8894615<br>e - mail studio.micalizziruzza@mrq.191.it |  | Maggio 2018                        |  |
| Collaboratori:   |  | Scala:                             |  |
|   |  | 1:50                               |  |

INFORMAZIONI E DISEGNO SONO DI PROPRIETÀ ESCLUSIVA DELLO STUDIO MICALIZZI E RUZZA GRIGGIO ARCHITETTI ASSOCIATI. LA DIFFUSIONE E LA RIPRODUZIONE SENZA AUTORIZZAZIONE SONO VIETATE A TERMINI DI LEGGE