




Sezione stradale S3 - S3 scala 1:50

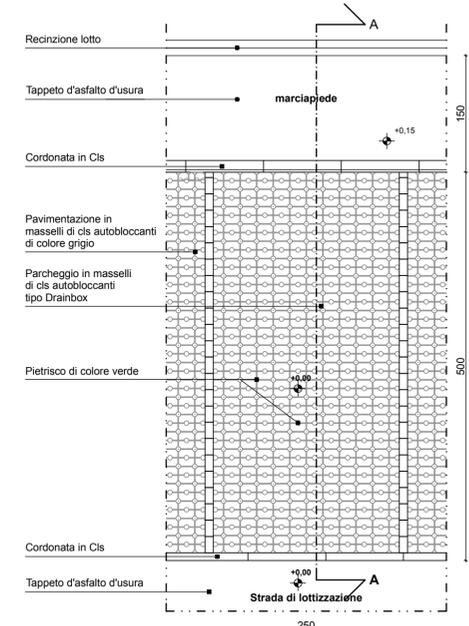

Particolare 1

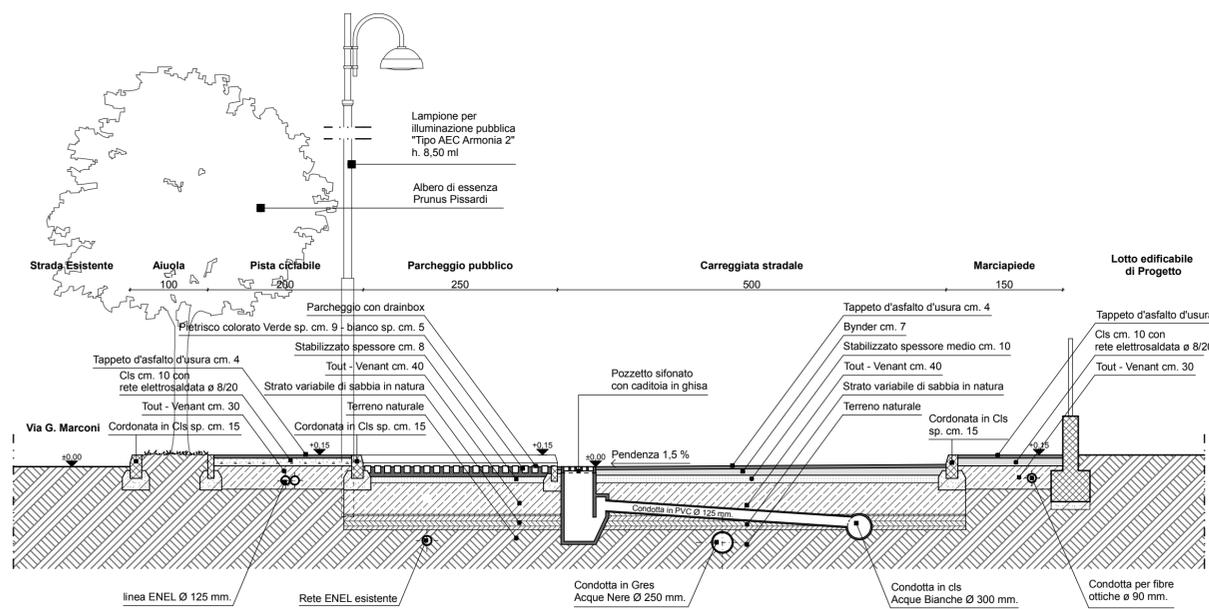


Sezione stradale S2 - S2 scala 1:50

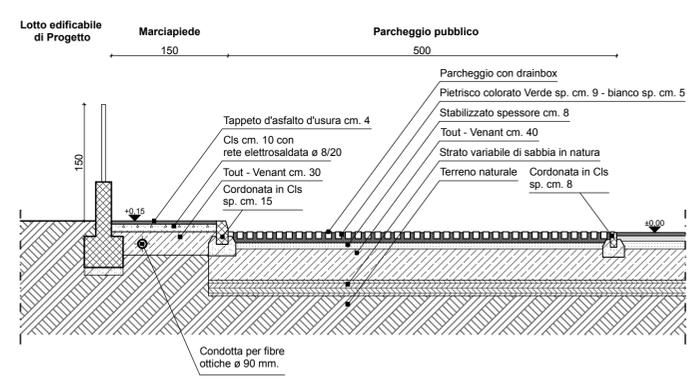

Sezione stradale A - A scala 1:50

Regione del Veneto Provincia di Padova

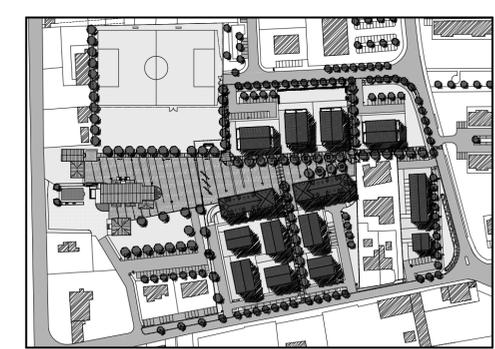


ARCHITETTI PROV. DI PADOVA  
DAVIDE RUZZA GRIGGIO N° 1438  
ARCHITETTI PROV. DI PADOVA  
MARIO MICALIZZI N° 1439

Comune di Albignasego

**Piano di Lottizzazione "Mandriola Centro"**  
approvato con delibera del C. C. del 22/12/2006

Titolo:		Per accettazione: Parrocchia di San Giacomo Apostolo	
Committente: Costruzioni Olimpiadi S.a.s		Tavola: <b>G3a</b>	
Descrizione: <b>ESECUTIVI</b> Sezioni stradali e particolari Particolare 1		Sostituisce:	
Progettisti: Micalizzi Mario - Ruzza Griggio Davide ARCHITETTI ASSOCIATI via Mortise 43 35129 Padova tf. 049/610483 Fax. 049/8894615 e - mail studio.micalizziruzza@mrg.191.it		Data: <b>Maggio 2018</b>	
Collaboratori:		Scala: <b>1:50</b>	

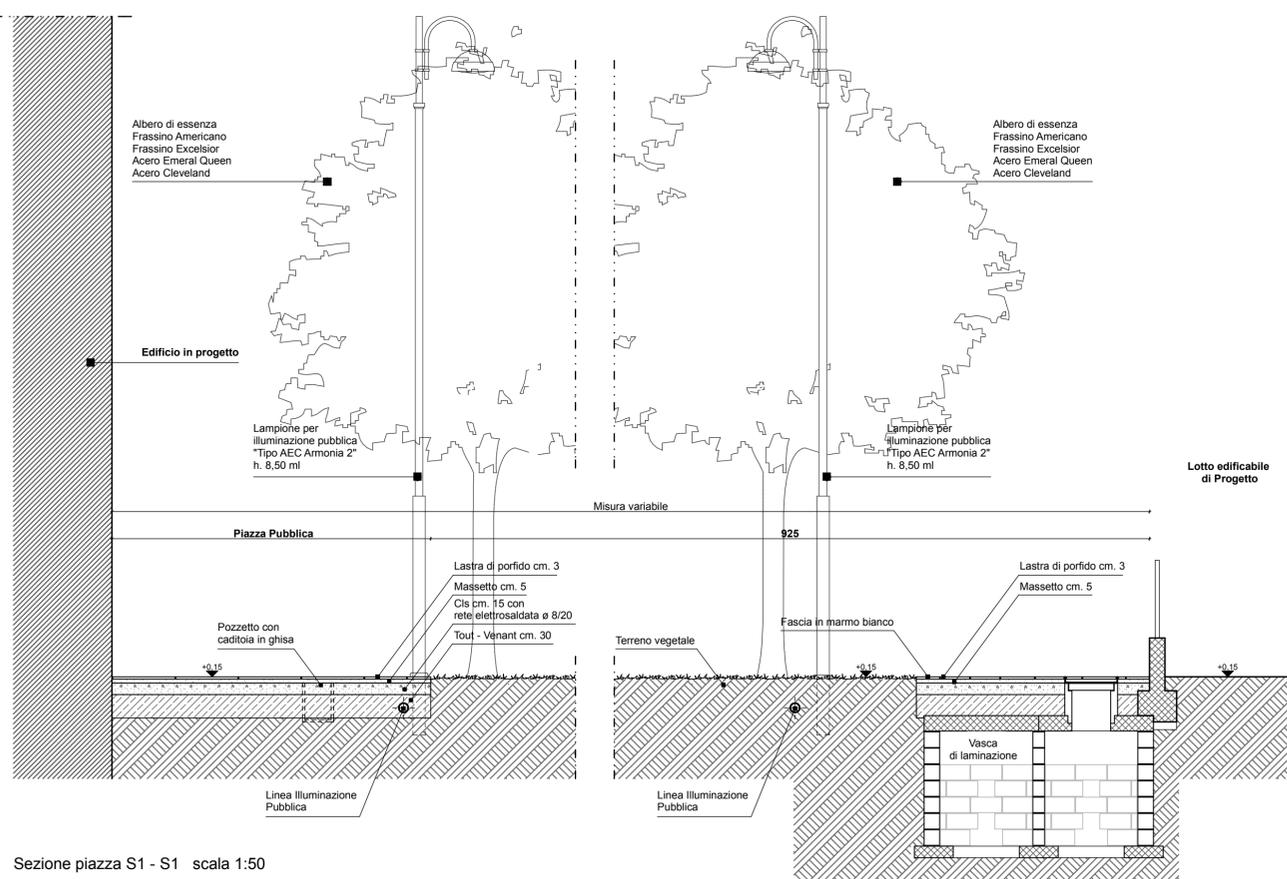

Sezione piazza S1 - S1 scala 1:50

INFORMAZIONI E DISEGNO SONO DI PROPRIETA' ESCLUSIVA DELLO STUDIO MICALIZZI E RUZZA GRIGGIO ARCHITETTI ASSOCIATI. LA DIFFUSIONE E LA RIPRODUZIONE SENZA AUTORIZZAZIONE SONO VIETATE A TERMINI DI LEGGE.