

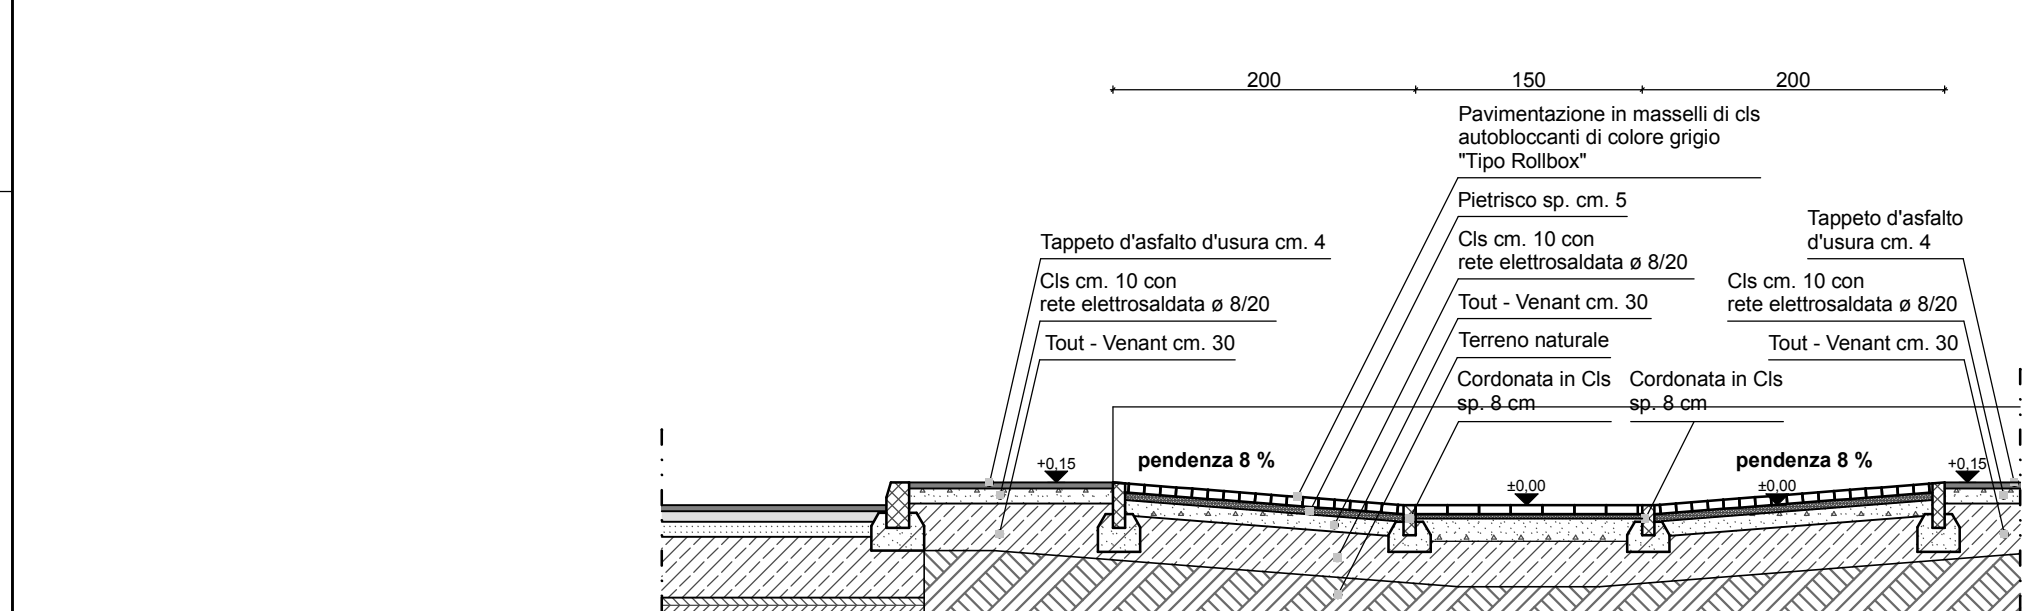


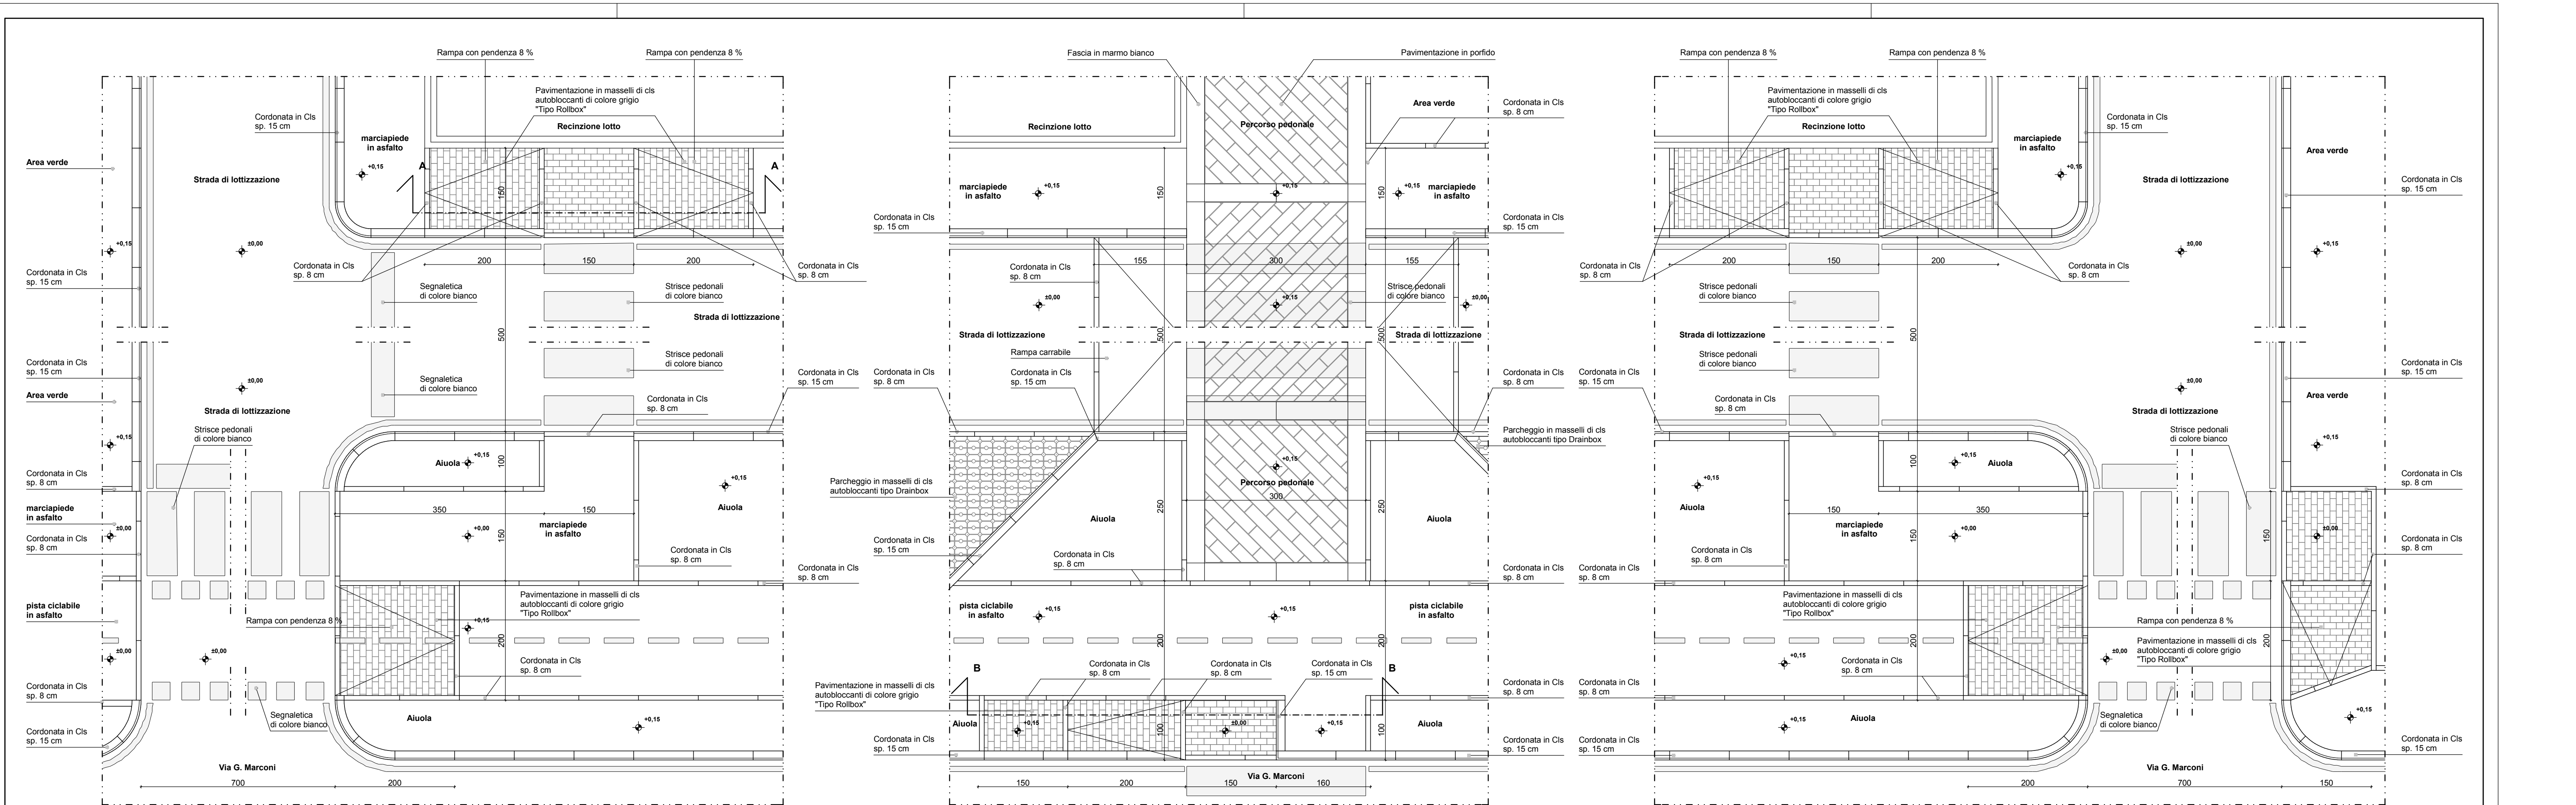

Sezione stradale A - A scala 1:50

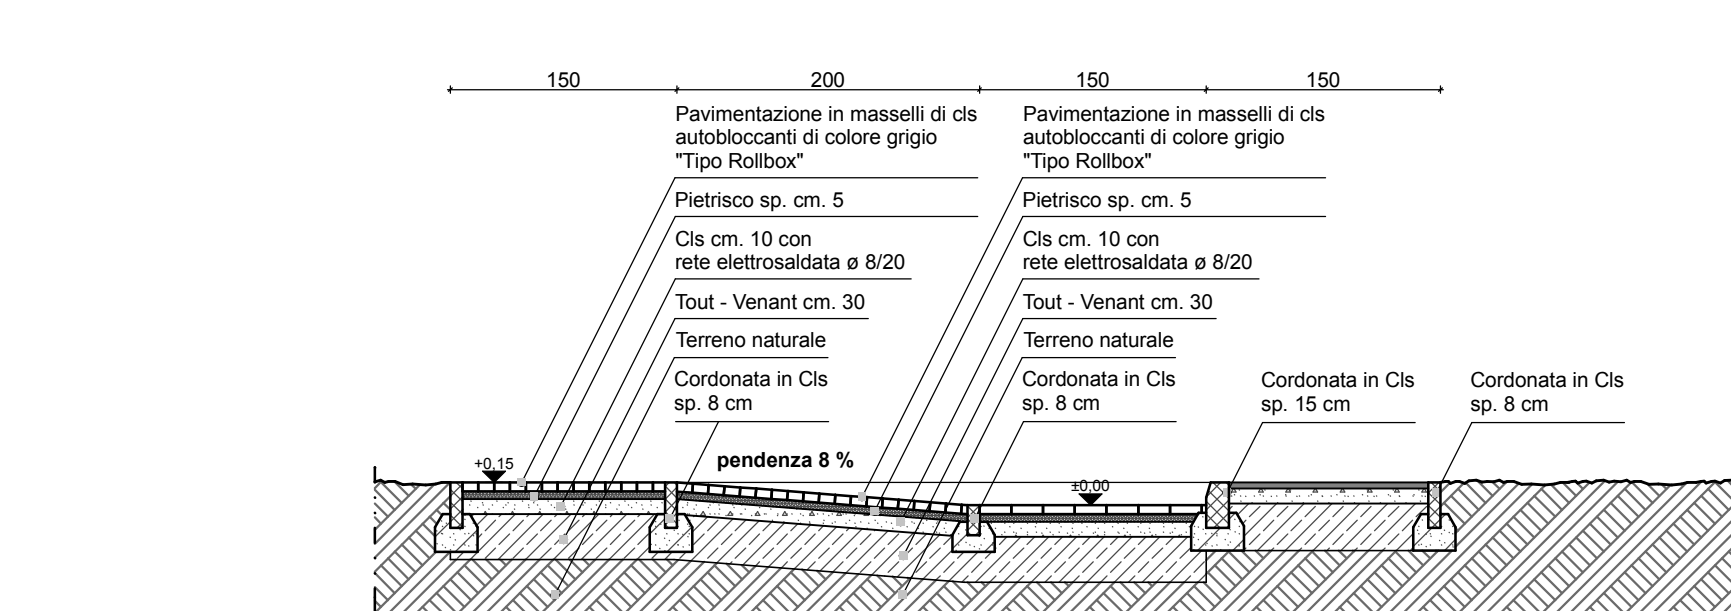


Sezione stradale B - B scala 1:50


Particolare 4

Particolare 2

Particolare 3

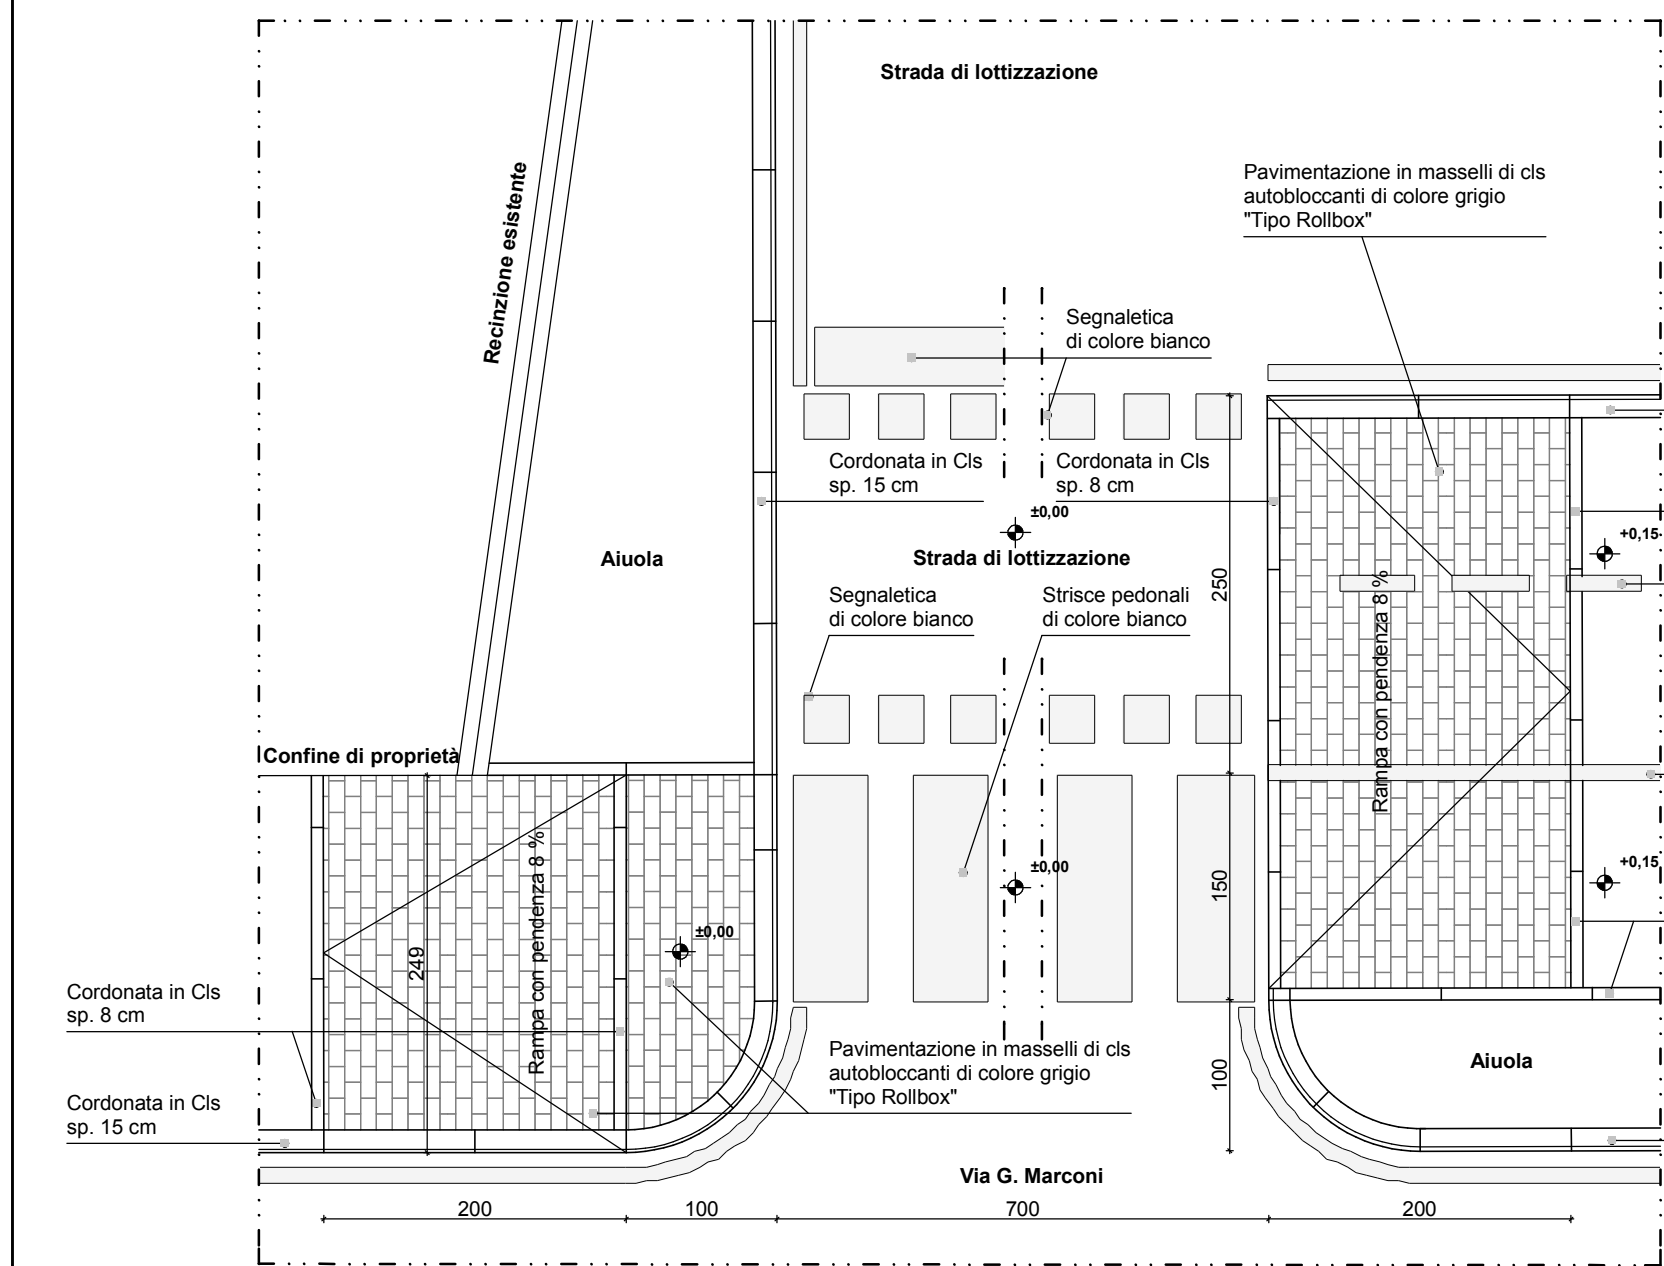


Particolare 5

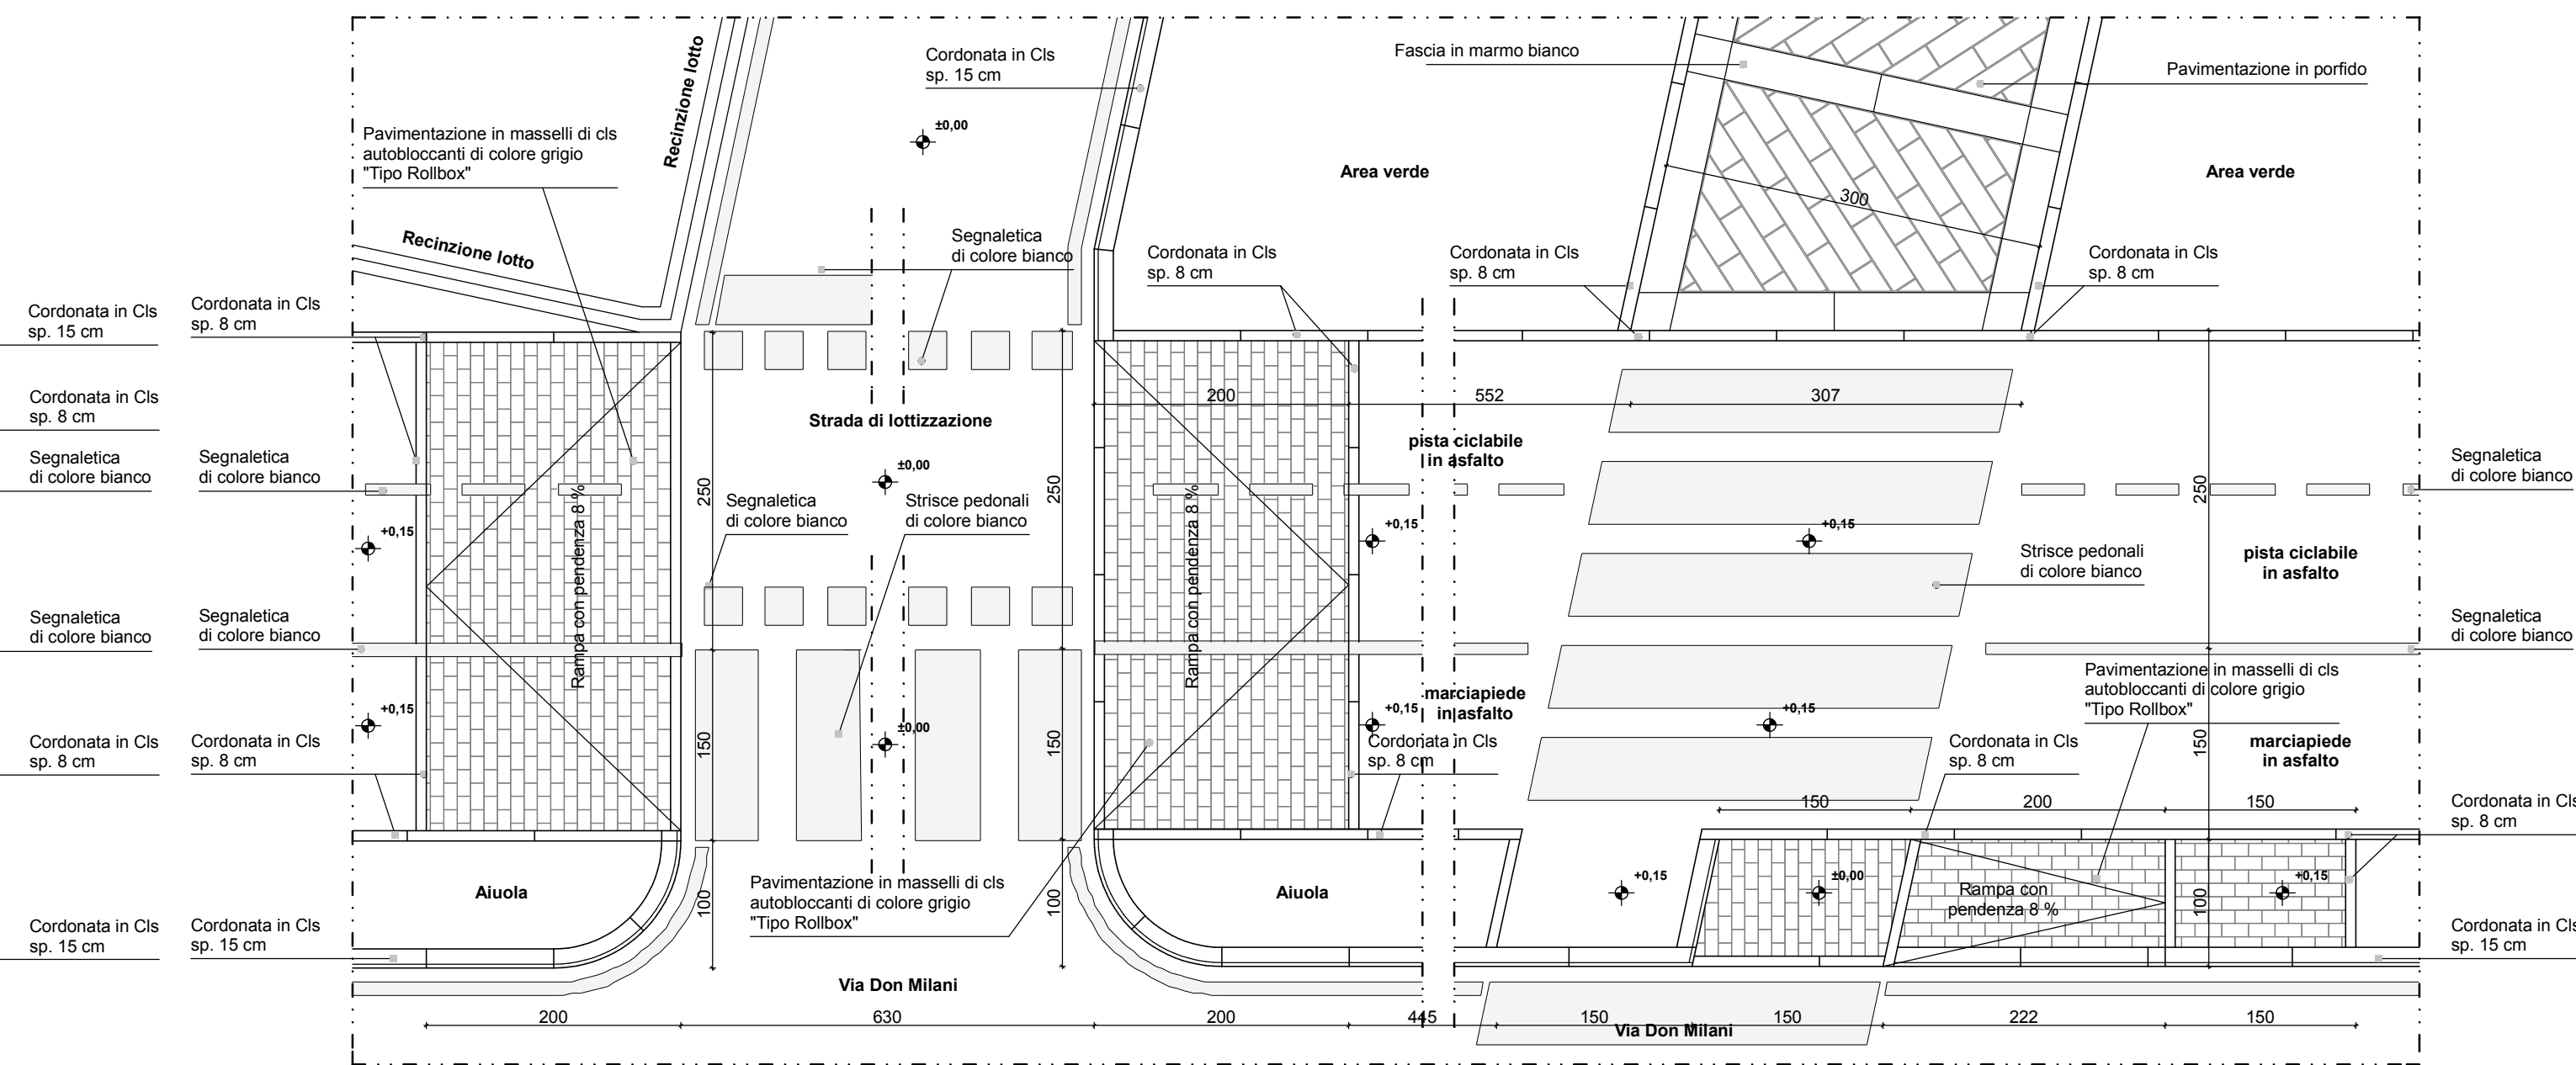

Particolare 6

Regione del Veneto

Provincia di Padova

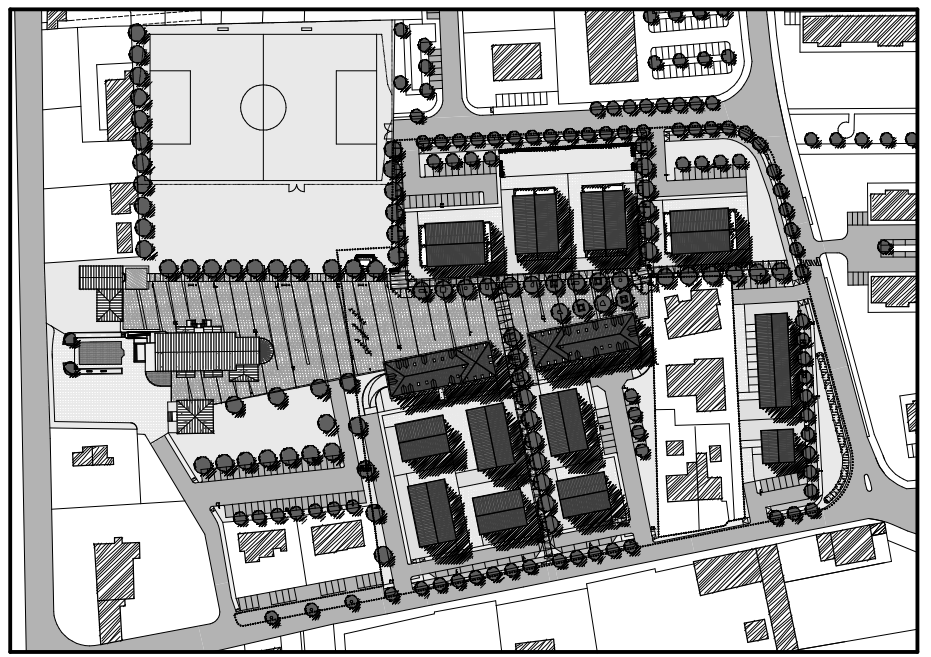

Comune di Albignasego

Piano di Lottizzazione "Mandriola Centro" approvato con delibera del C. C. del 22/12/2006

Titolo:	Committente:	Per accettazione:	Tavola:
	Costruzioni Olimpadi S.a.s	Parrocchia di San Giacomo Apostolo	G4
Descrizione:	ESECUTIVI Particolari percorsi Particolari da 2 a 6		Sostituisce:
Progettisti:	Micalizzi Mario - Ruzza Griggio Davide ARCHITETTI ASSOCIATI via Mortise 43 35129 Padova tlf. 049/610483 Fax. 049/8894615 e - mail studio.micalizziruzza@mrq.191.it		Data: Maggio 2018
Collaboratori:			Scala: 1:50