



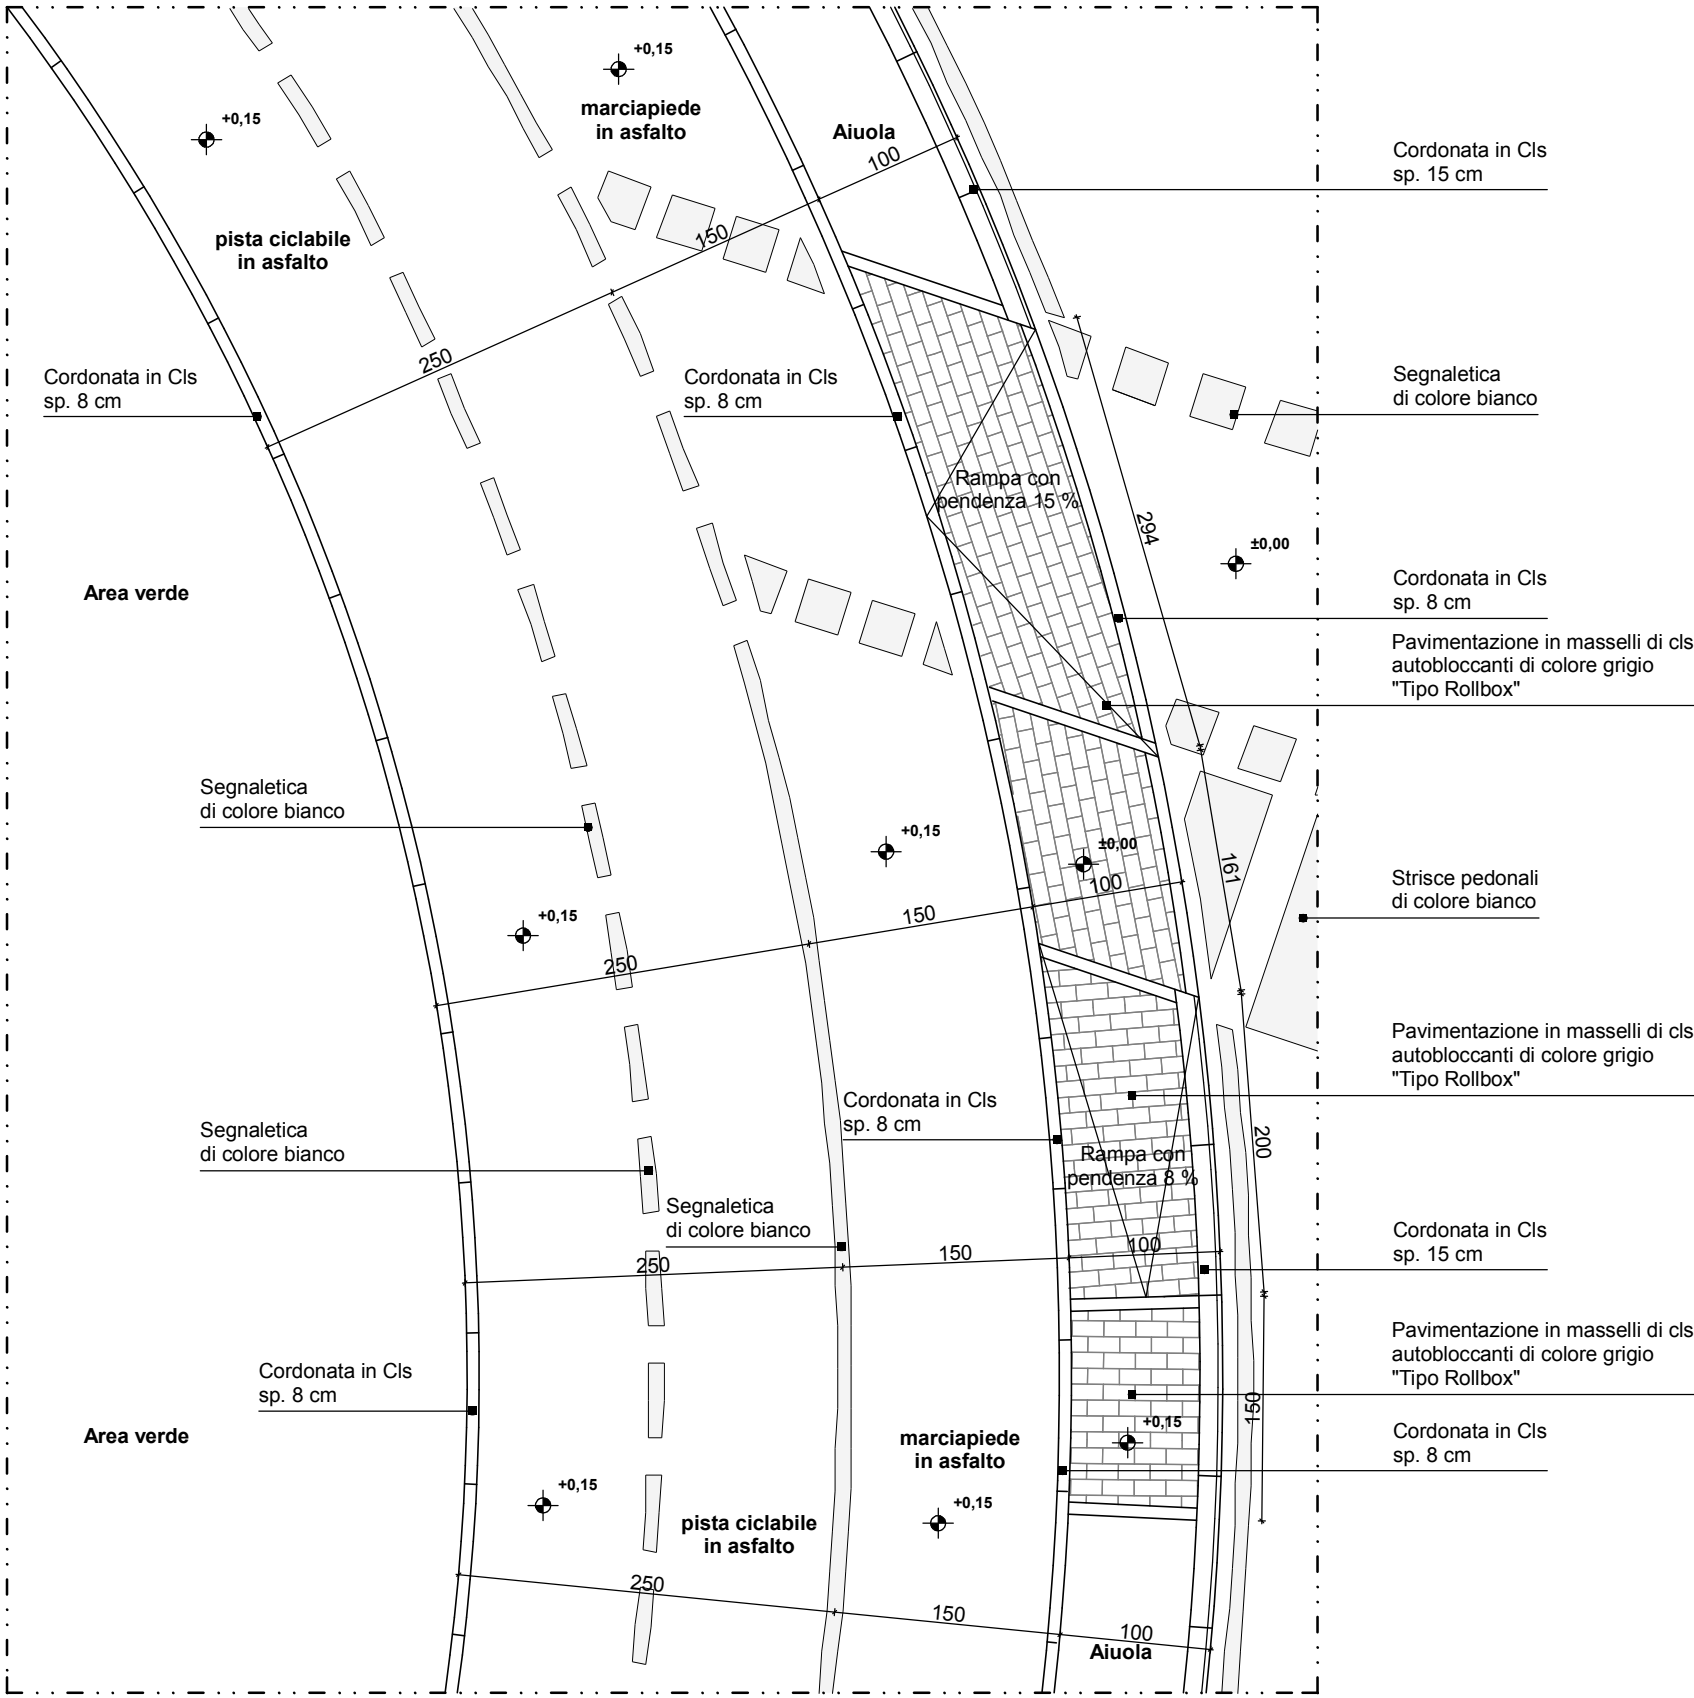


Particolare 7

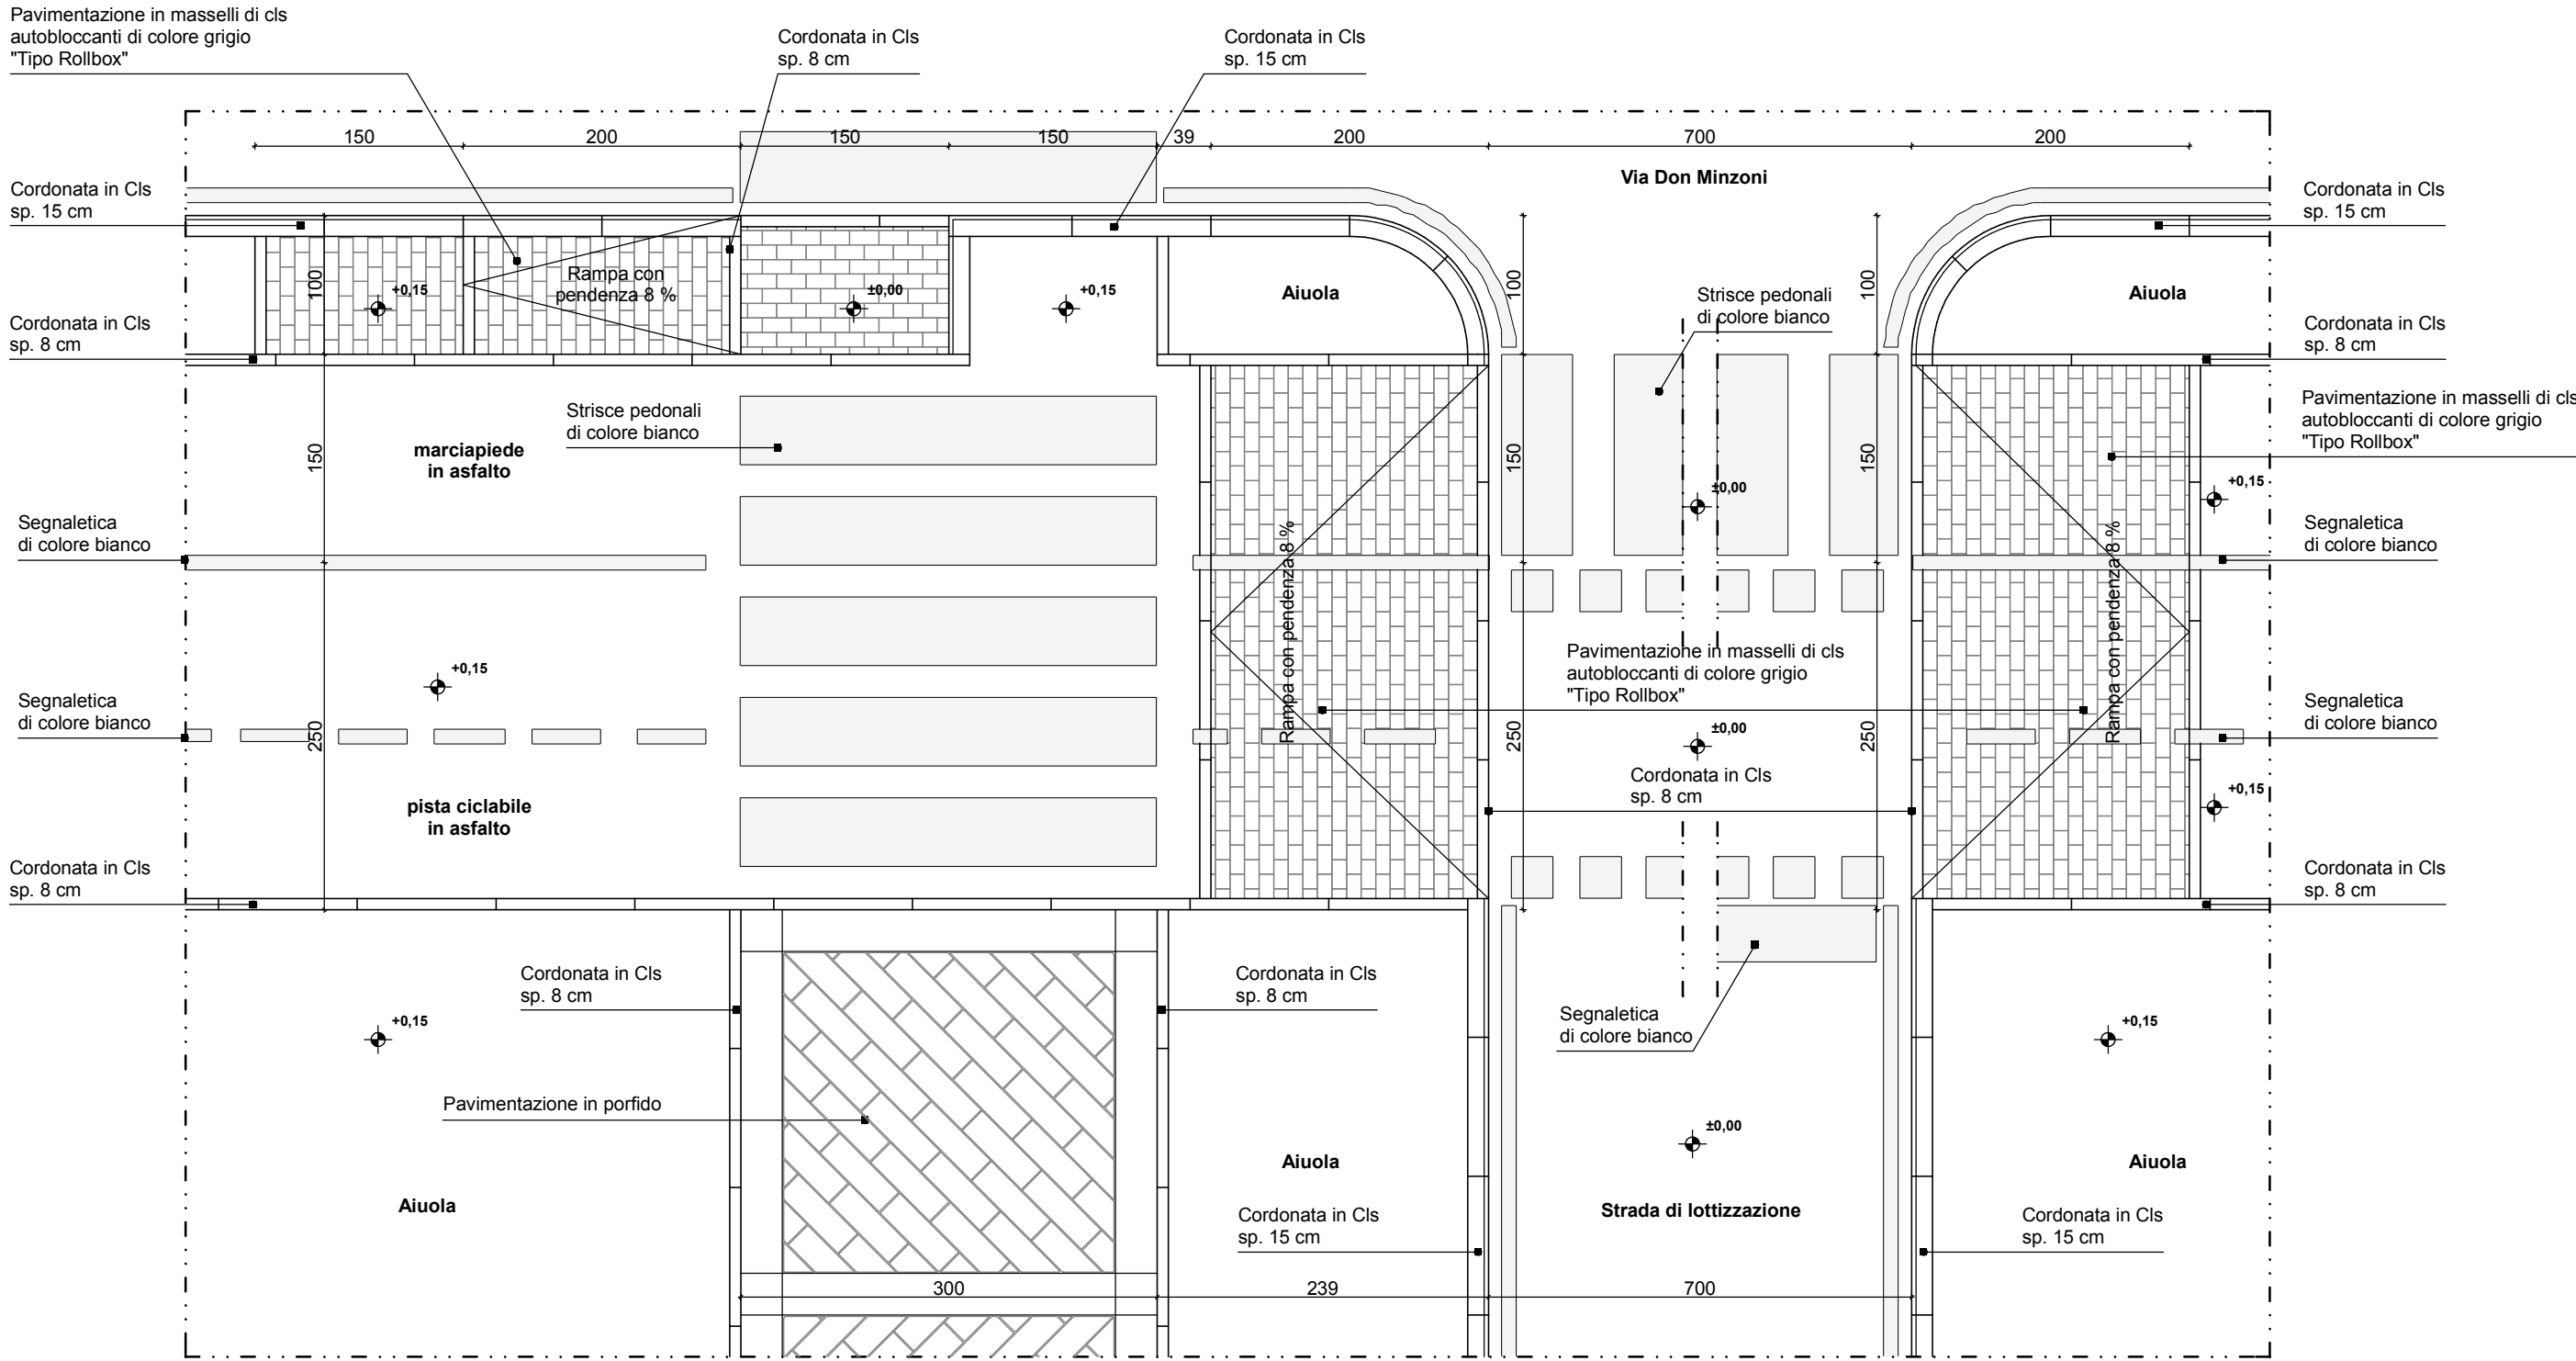


Particolare 8


Regione del Veneto Provincia di Padova

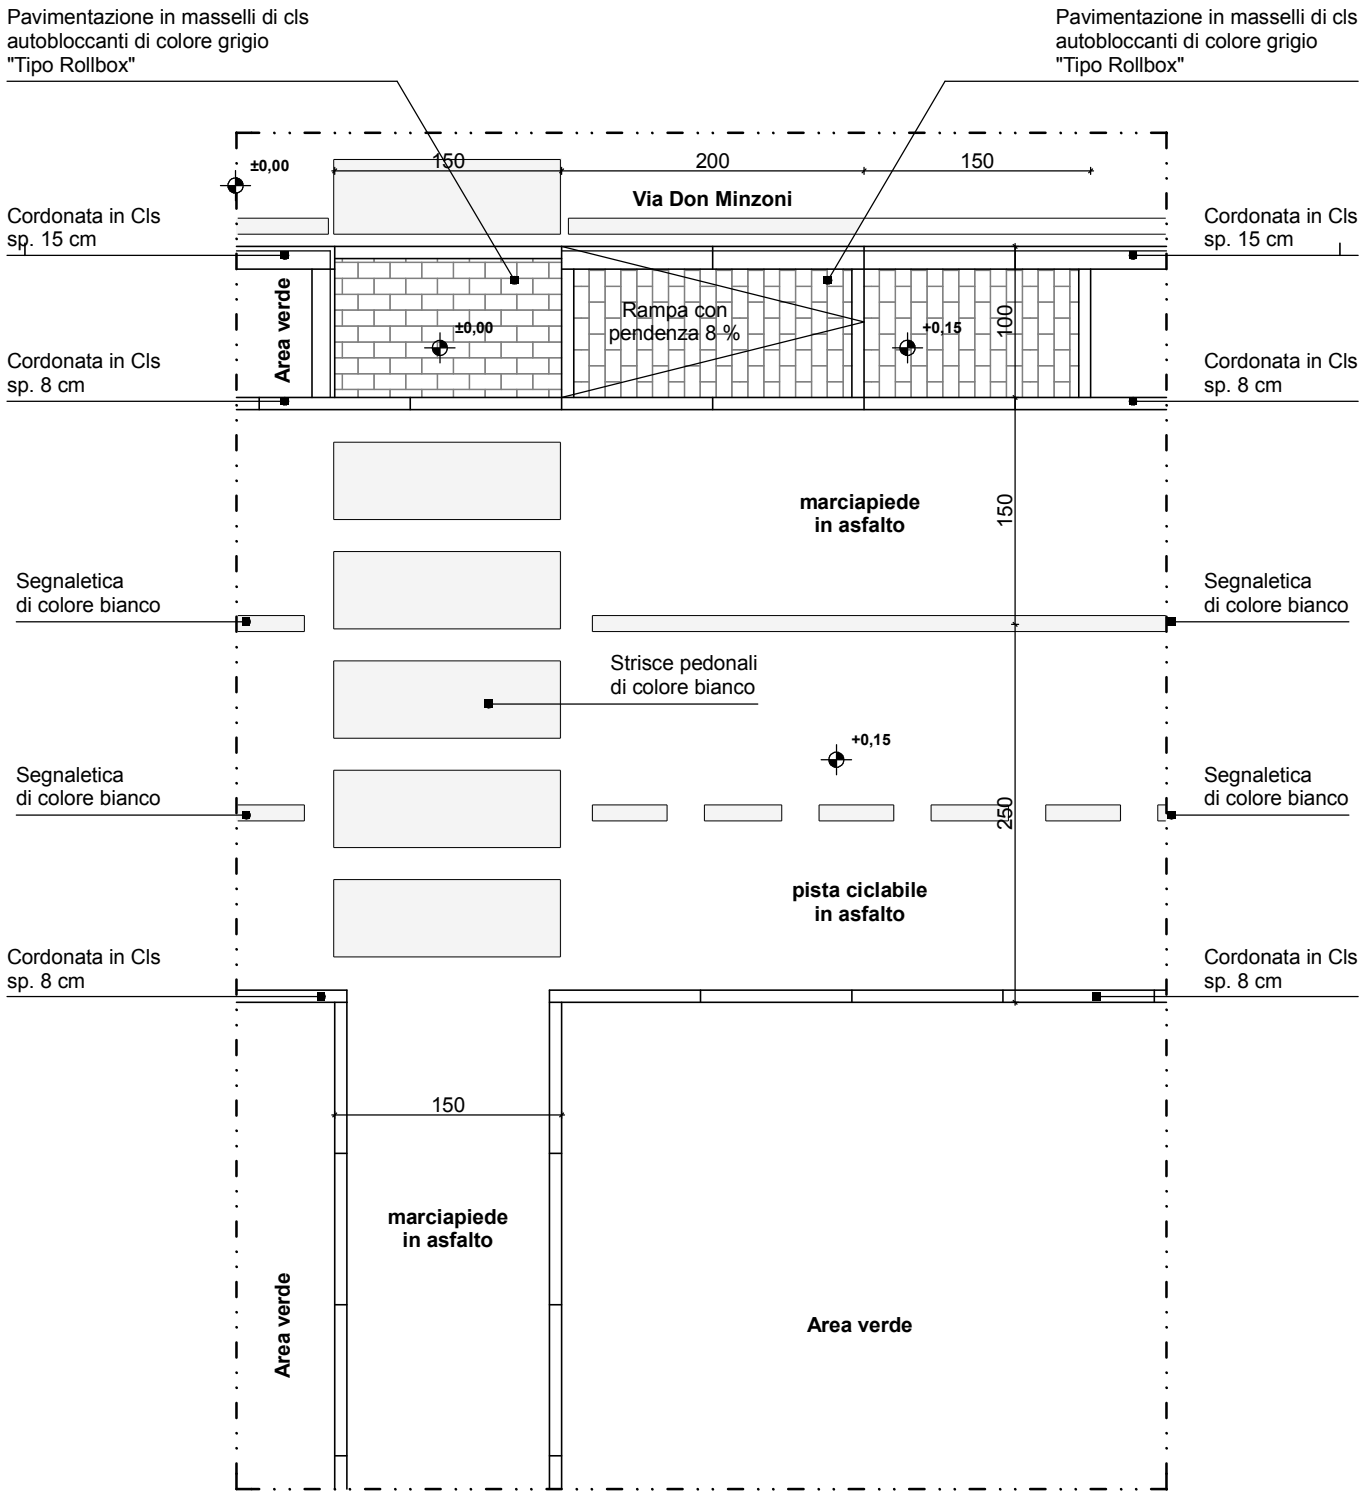

Particolare 9

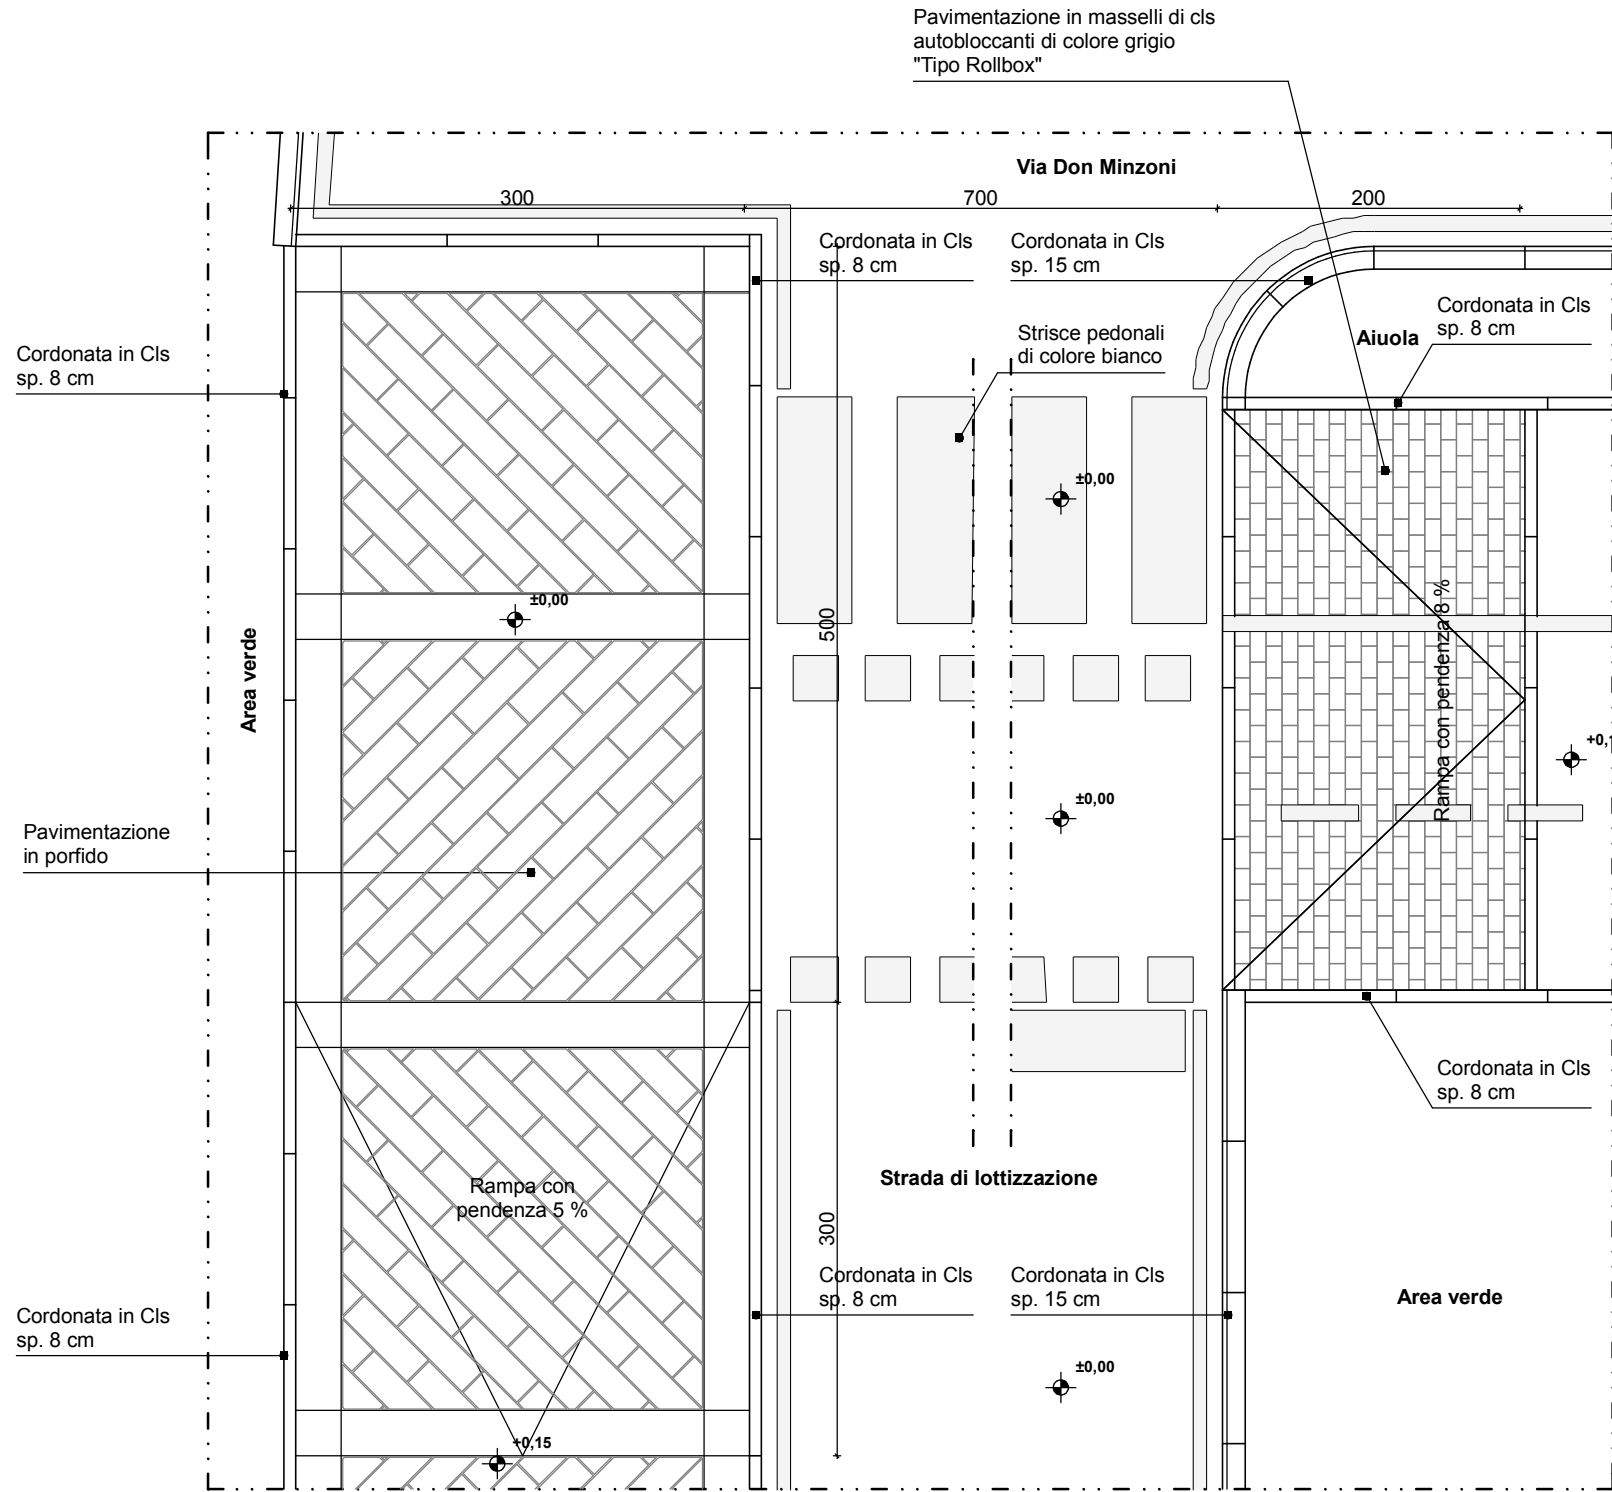

Particolare 10

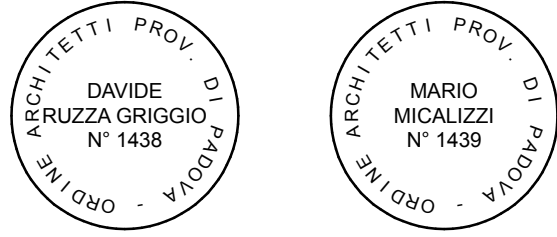

Comune di Albignasego

Piano di Lottizzazione "Mandriola Centro"
approvato con delibera del C. C. del 22/12/2006

Titolo:		Per accettazione:	
Committente:		Parrocchia di San Giacomo Apostolo	
Descrizione:		Tavola:	
ESECUTIVI		G5	
Particolari percorsi		Sostituisce:	
Particolari da 7 - 10		Data:	
Progettisti:		Maggio 2018	
Micalizzi Mario - Ruzza Griggio Davide ARCHITETTI ASSOCIATI		Scala:	
via Mortise 43 35129 Padova tlf. 049/610483 Fax. 049/8894615		1:50	
e - mail studio.micalizziruzza@mrg.191.it		INFORMAZIONI E DISEGNO SONO DI PROPRIETA' ESCLUSIVA DELLO STUDIO MICALIZZI E RUZZA GRIGGIO ARCHITETTI ASSOCIATI - LA DIFFUSIONE E LA RIPRODUZIONE SENZA AUTORIZZAZIONE SONO VIETATE A TERMINI DI LEGGE	
Collaboratori:			