



Particolare 11

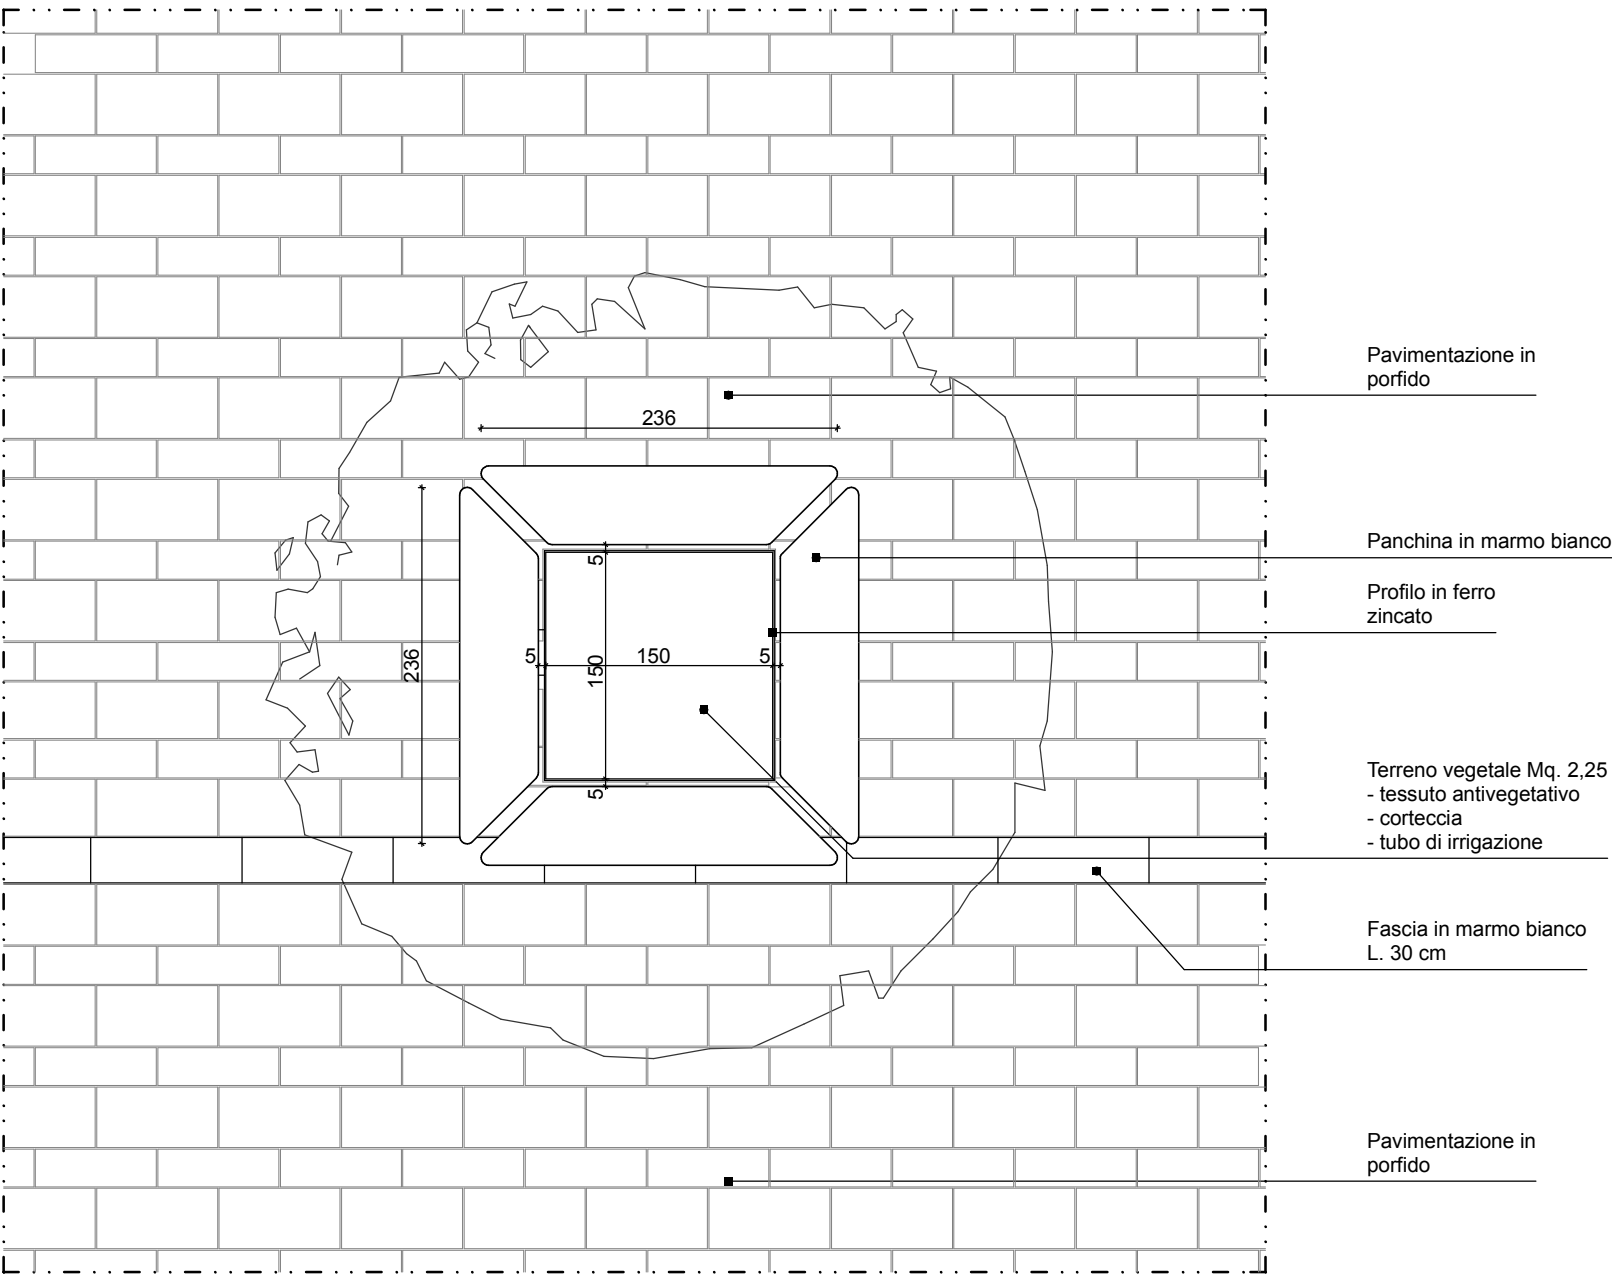


Particolare panchine piazza scala 1:50


Particolare 12

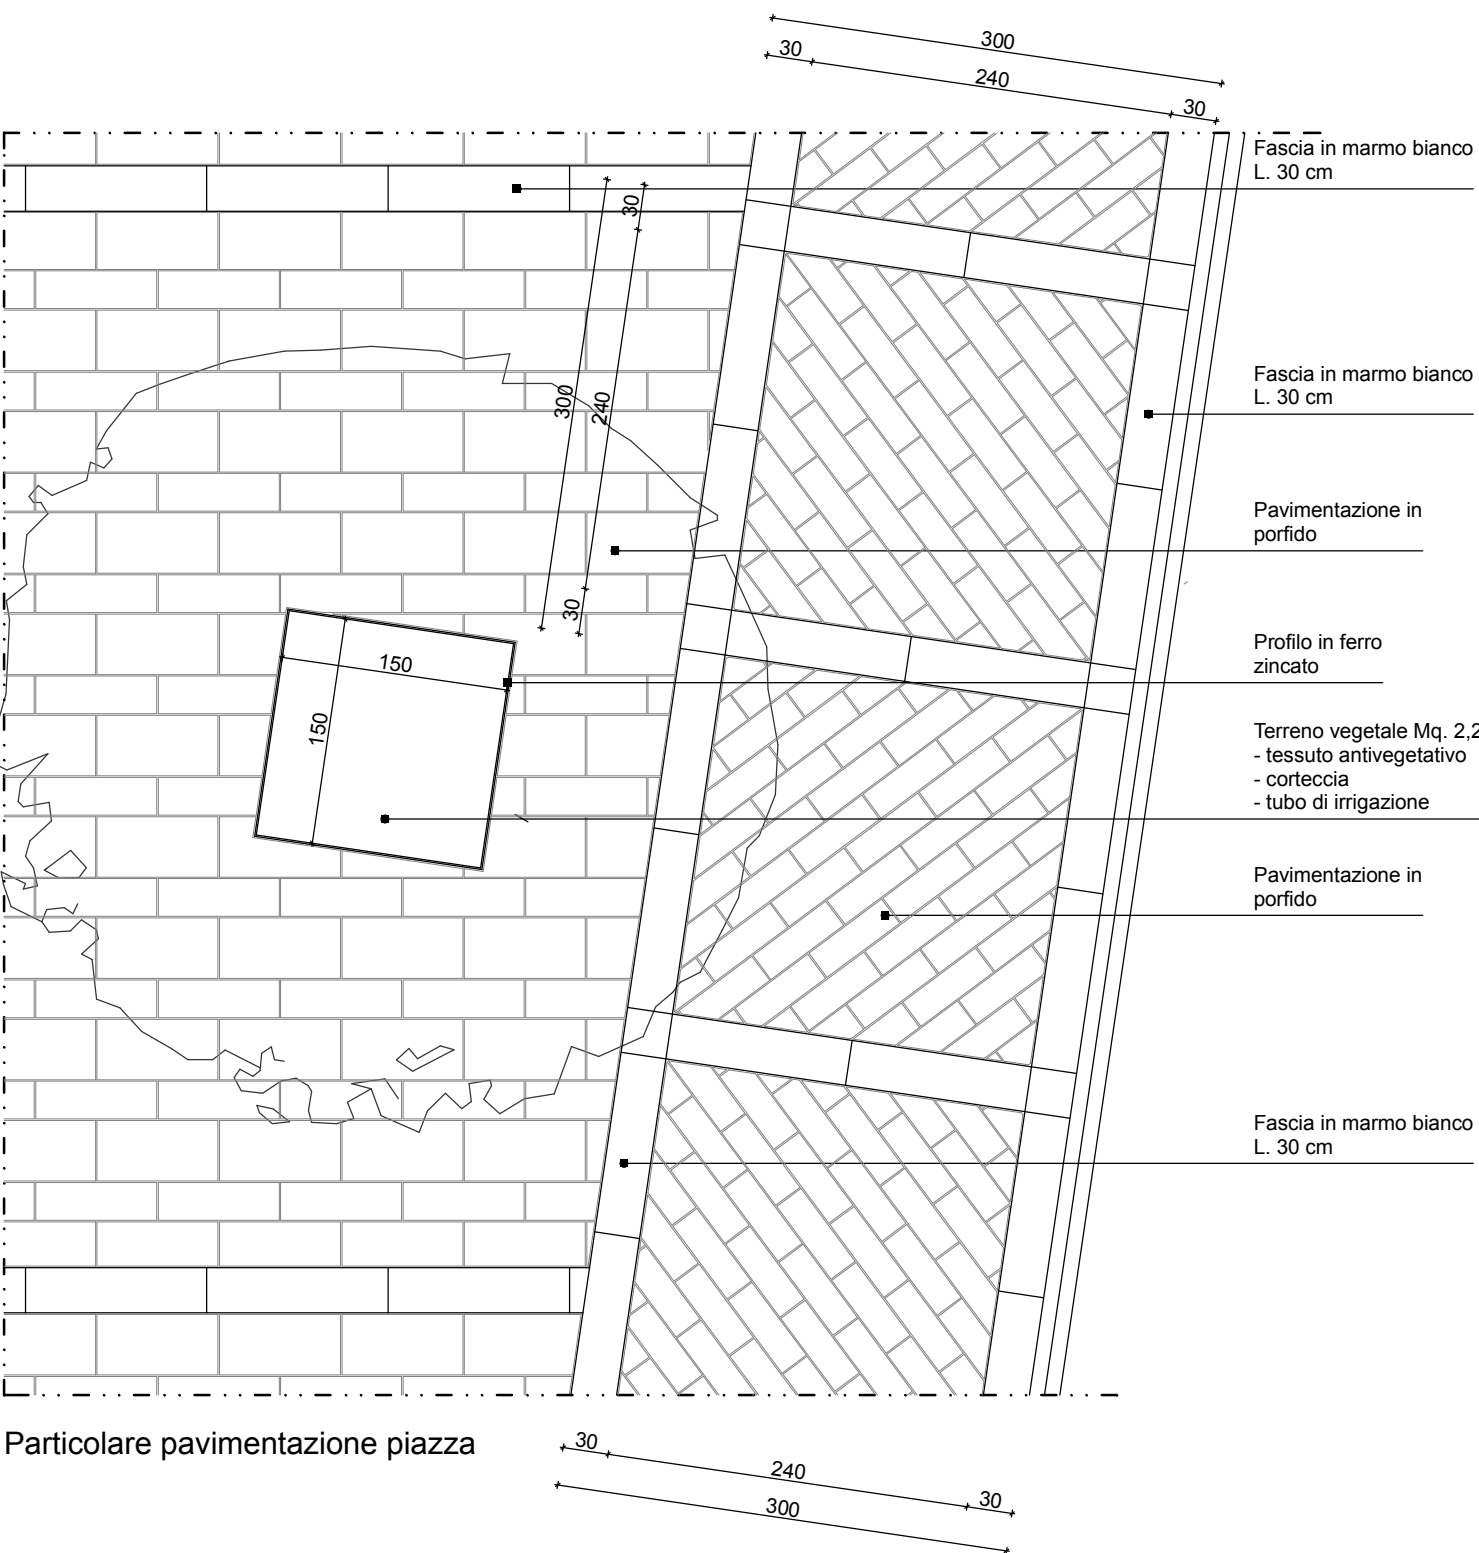


Particolare pavimentazione piazza

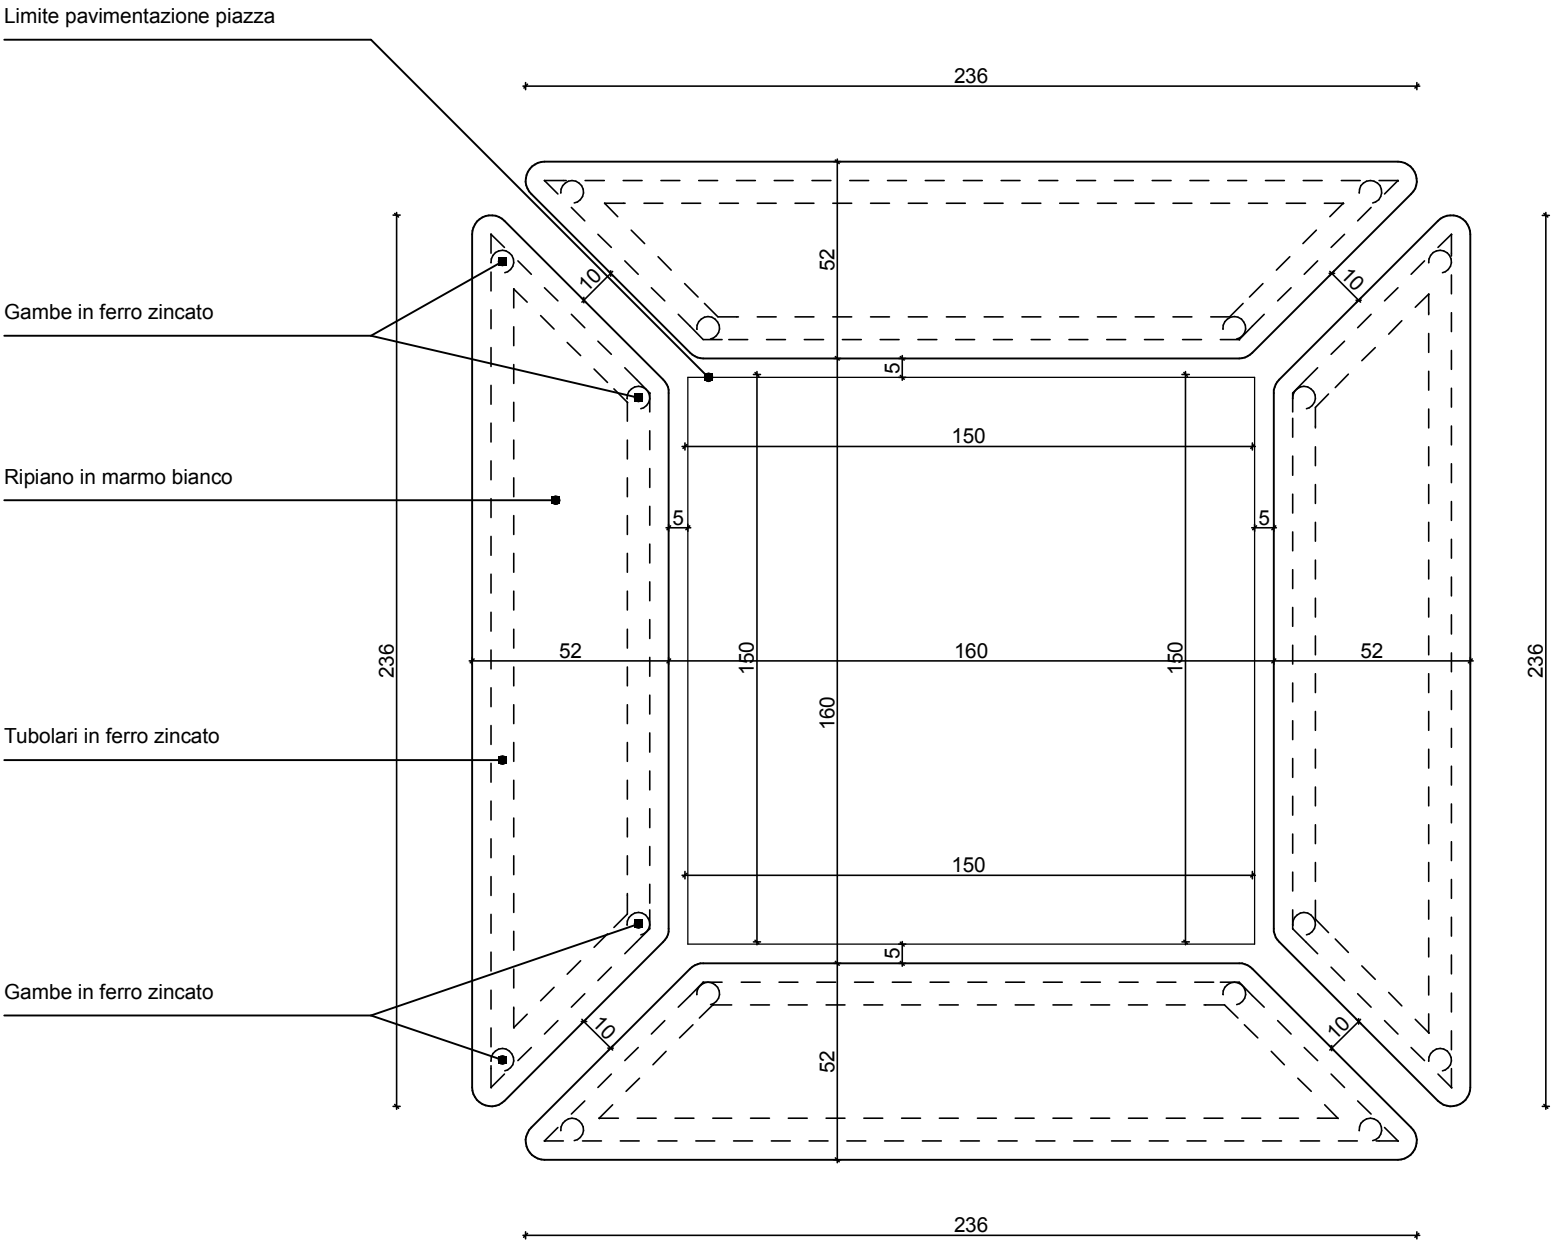


Pianta generale scala 1:20

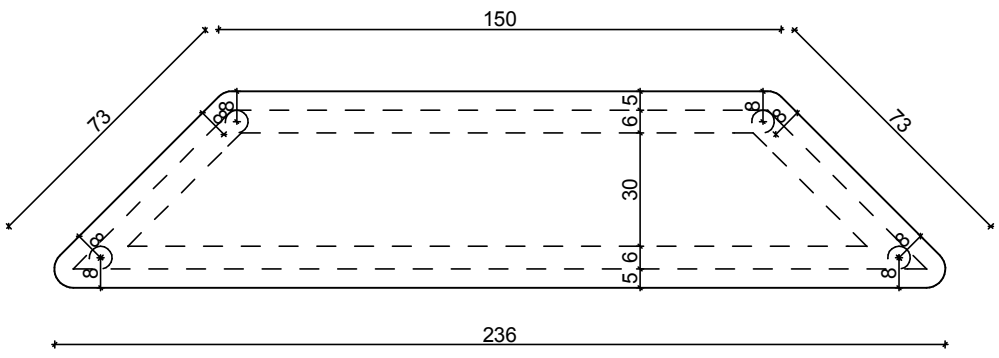

Pianta scala 1:20

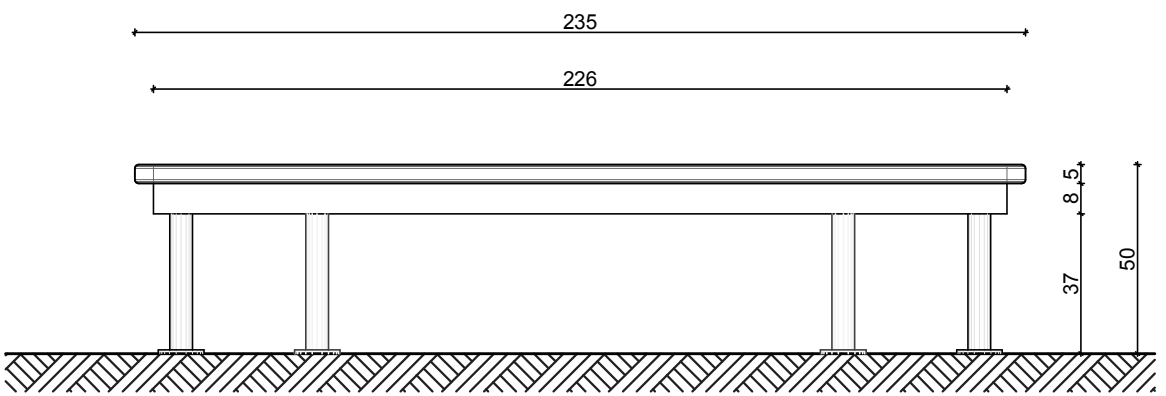

Prospetto scala 1:20

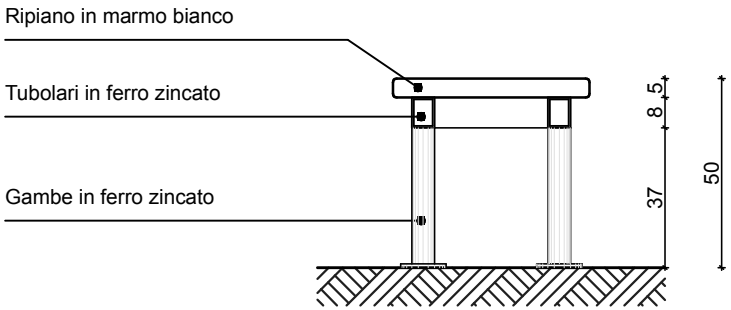

Sezione scala 1:20

Regione del Veneto

Provincia di Padova



Comune di Albignasego

Piano di Lottizzazione "Mandriola Centro"
approvato con delibera del C. C. del 22/12/2006

Titolo:		Per accettazione:	
Committente:		Parrocchia di San Giacomo Apostolo	
Costruzioni Olimpiadi S.a.s			
Descrizione:		Tavola:	
ESECUTIVI		G6	
Particolari Arredo Urbano		Sostituisce:	
Particolare 11 - 12			
Progettisti:		Data:	
Micalizzi Mario - Ruzza Griggio Davide ARCHITETTI ASSOCIATI		Maggio 2018	
via Mortise 43 35129 Padova tlf. 049/610483 Fax. 049/8894615			
e - mail studio.micalizziruzza@mrg.191.it			
Collaboratori:		Scala:	
		1:50	