




Pianta quota + 2,00 m

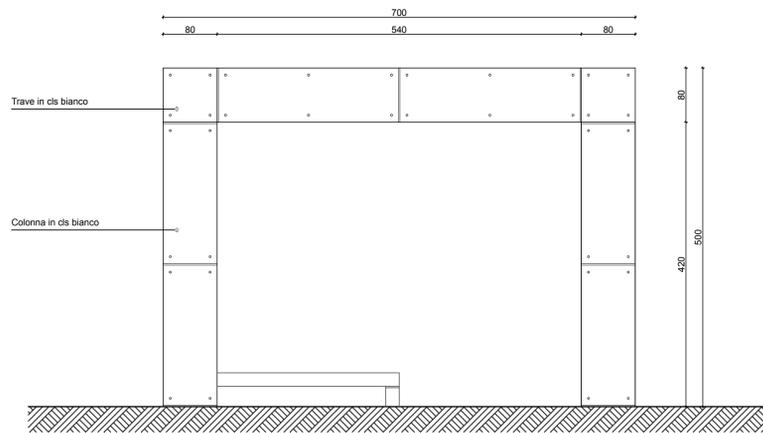


Prospetto Sud

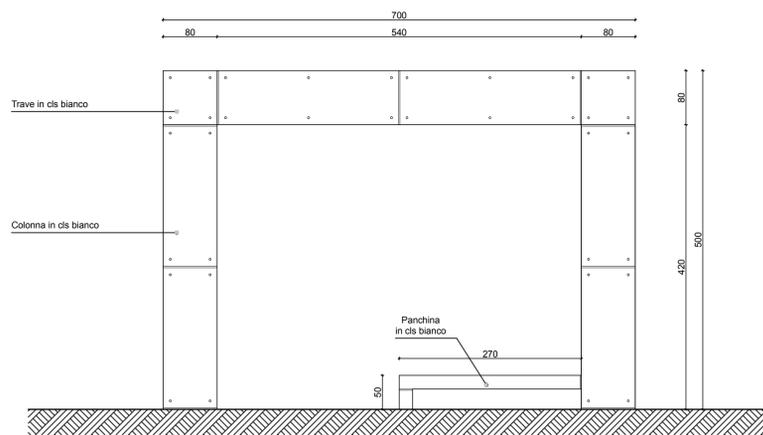


Prospetto Nord

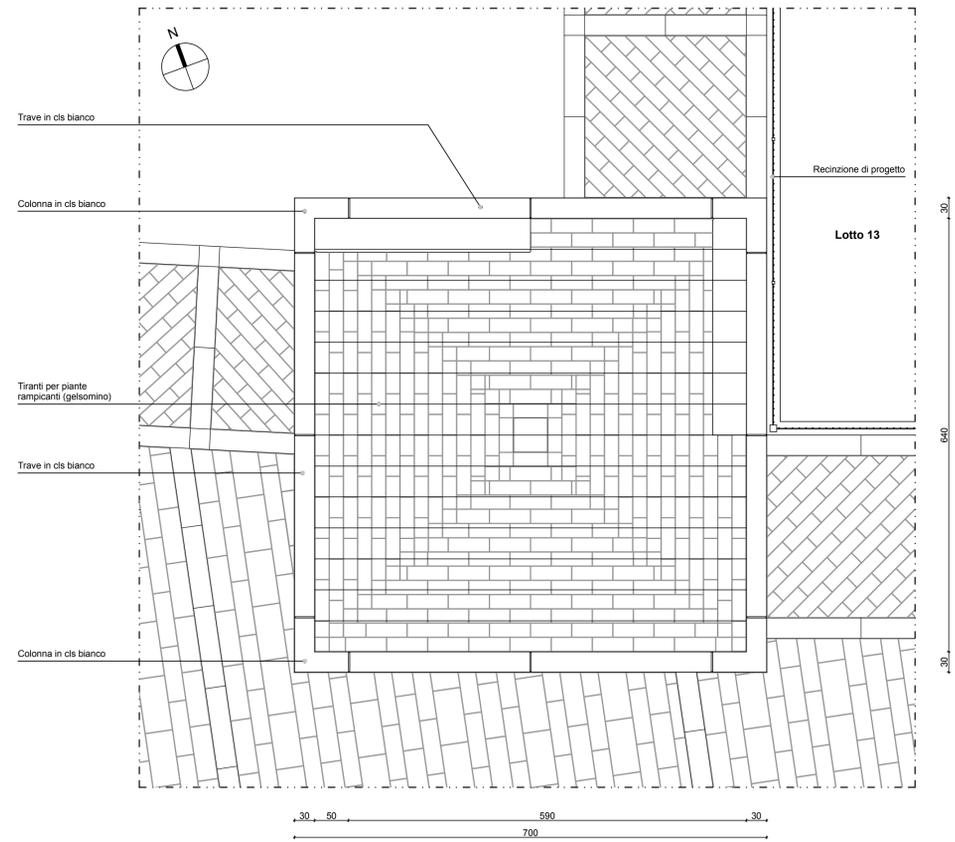

Pianta quota + 5,00 m - scala 1:50

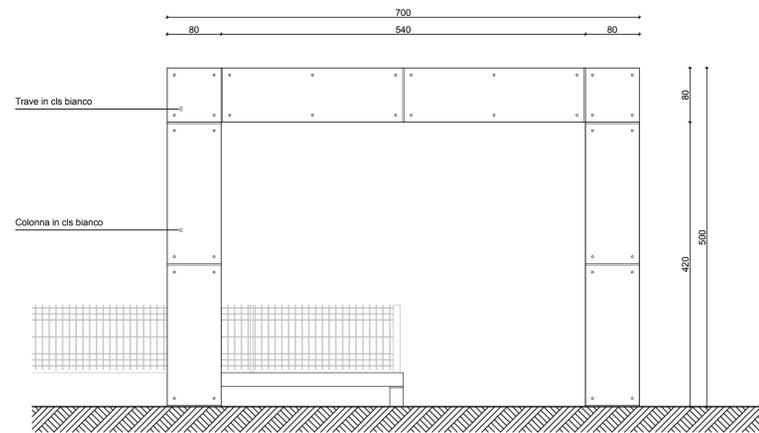


Prospetto Ovest scala 1:50

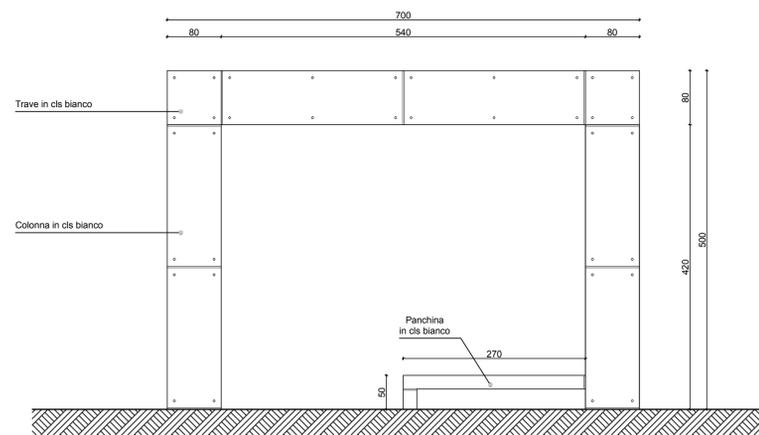

Prospetto Est


Particolare 13

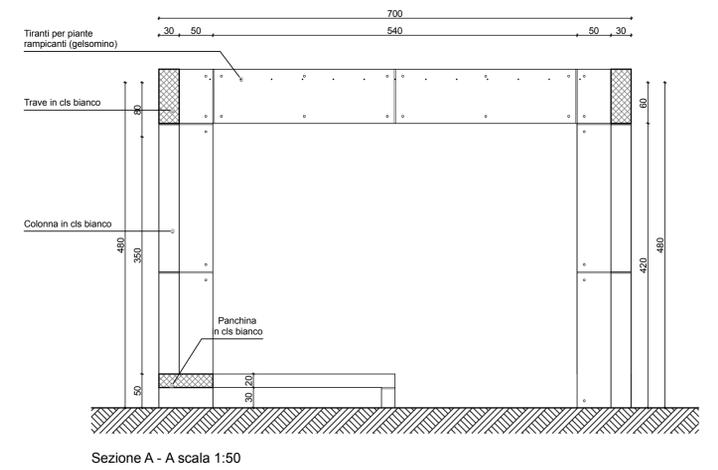

Sezione A - A scala 1:50

Regione del Veneto

Provincia di Padova

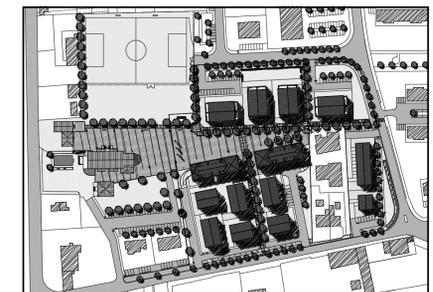

Comune di Albignasego

Piano di Lottizzazione "Mandriola Centro"
approvato con delibera del C. C. del 22/12/2006

Titolo:		Per accettazione:	
Committente: Costruzioni Olimpiadi S.a.s		Parrocchia di San Giacomo Apostolo	
Descrizione: ESECUTIVI Particolari Arredo Urbano Particolare 13		Tavola: G7 Sostituisce:	
Progettisti: Micalizzi Mario - Ruzza Griggio Davide ARCHITETTI ASSOCIATI via Mortise 43 35129 Padova tlf. 049/610483 Fax. 049/8894615 e - mail studio.micalizziruzza@mrg.191.it		Data: Maggio 2018	
Collaboratori:		Scala: 1:50	