




Particolare 15

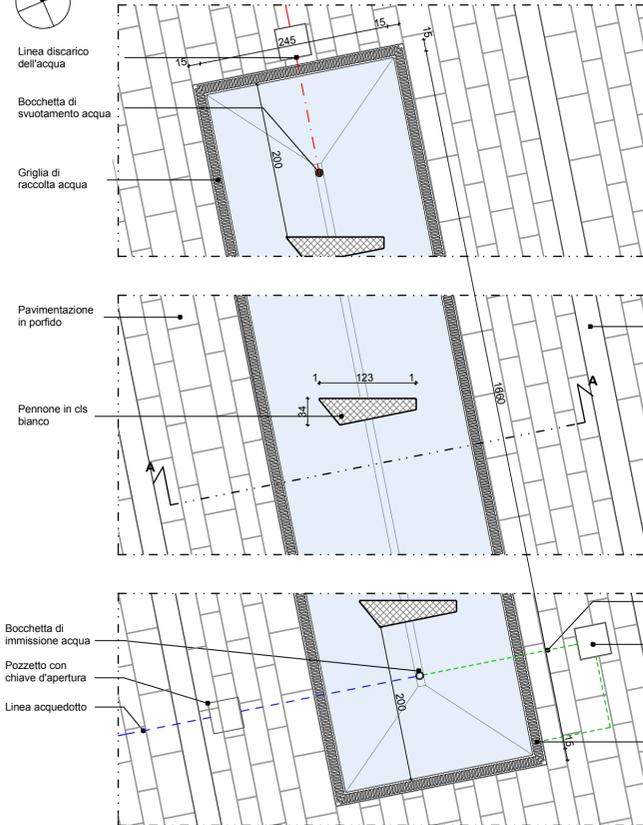

Pianta - scala 1:50

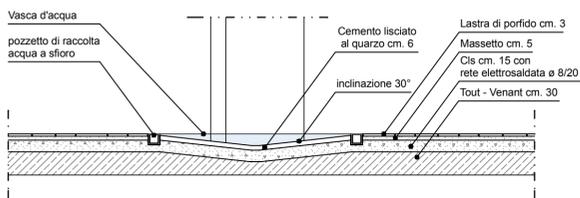

Sezione A - A - scala 1:50

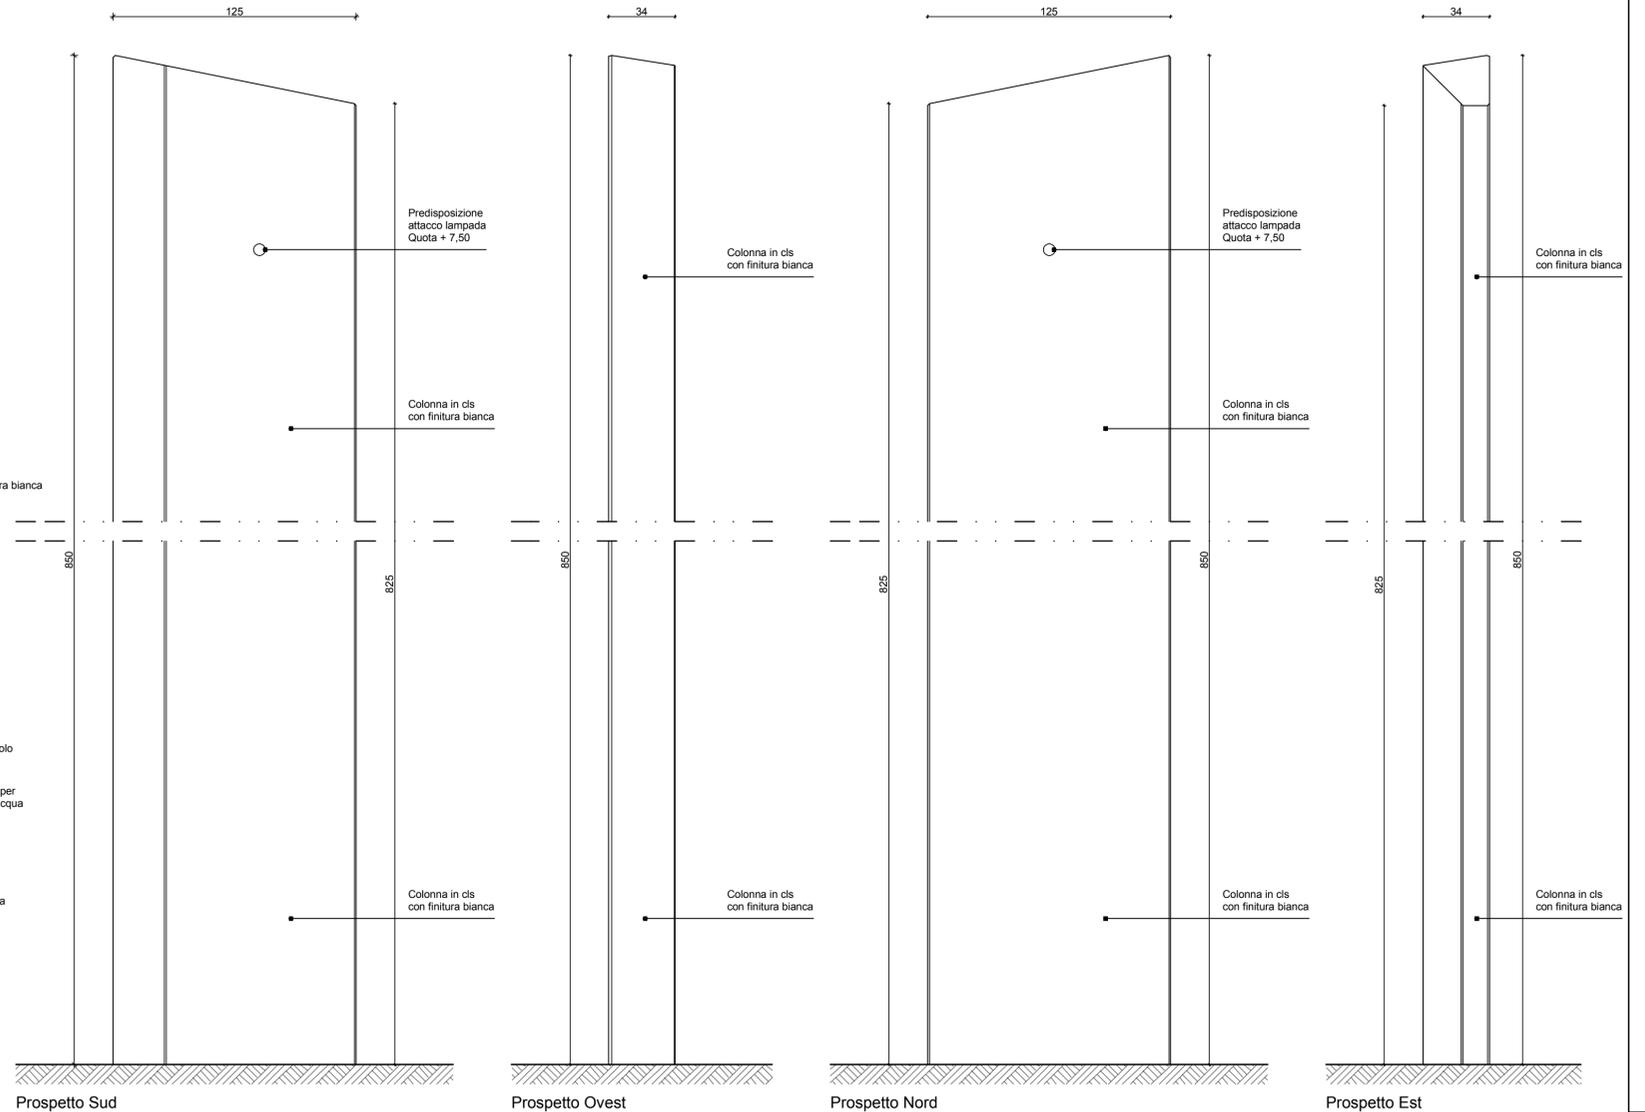

Prospecto Sud


Prospecto Ovest

Prospecto Nord


Prospecto Est

Regione del Veneto

Provincia di Padova

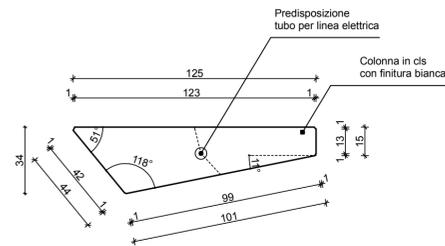


Pianta Pennone - scala 1:20

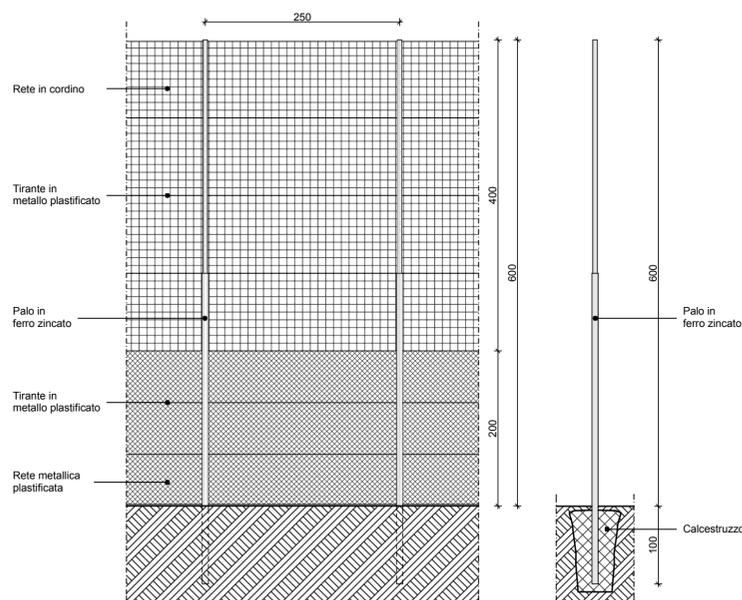

Prospecto - sezione recinzione campo da calcio - Scala 1:50

Particolare 16
zona dietro porta

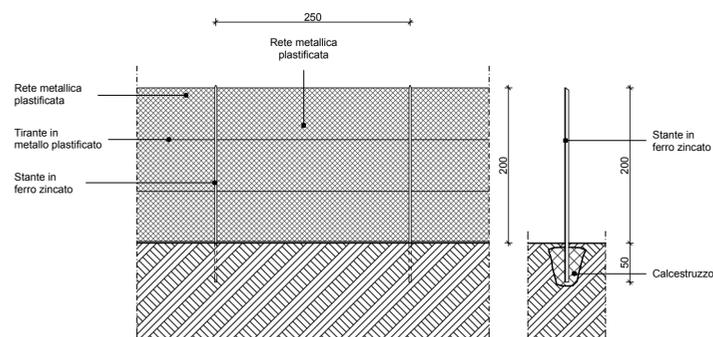

Prospecto - sezione recinzione - Scala 1:50

Particolare 17
zona laterale



Comune di Albignasego

Piano di Lottizzazione "Mandriola Centro"
approvato con delibera del C. C. del 22/12/2006

Titolo:		Comune di Albignasego	
Committente:	Costruzioni Olimpiadi S.a.s	Per accettazione:	Parrocchia di San Giacomo Apostolo
Descrizione:	ESECUTIVI Particolari Arredo Urbano Particolare 15 - Particolare 16 - Particolare 17	Tavola:	G9a
Progettisti:	Micalizzi Mario - Ruzza Griggio Davide ARCHITETTI ASSOCIATI via Mortise 43 35129 Padova tf. 049/610483 Fax. 049/8894615 e - mail studio.micalizziruzza@mrg.191.it	Sostituisce:	
Collaboratori:		Data:	Maggio 2018
		Scala:	1:50