


Area di Proprietà Parrocchia di S. Giacomo Apostolo di realizzazione con contributo oneri II<sup>a</sup> Vedi Computo Metrico - Capitolo 2

Cabina Enel


- Legenda**
- Edifici esistenti
  - Edifici in progetto
  - Ambito d'intervento
  - Lotti di progetto
  - Aiuvia per piantumazione alberi
  - Area di Proprietà Parrocchia di S. Giacomo Apostolo di futura eventuale realizzazione con contributo oneri II<sup>a</sup>
  - Area per costruzione appoggiato campo da calcio della Parrocchia di S. G. Apostolo

**LEGENDA SCHEMA SMALTIMENTO ACQUE NERE**

- Rete Acque nere esistente**
- Rete acque nere esistente
  - Pozzetto acque nere esistente
- Rete Acque nere progetto**
- Condotta principale di progetto Gres Ceramico UNI - EN 295 KN/mq. 240 con giunzione polietilene PLU sist. C Ø 250mm.
  - Allacciamento ai lotti in P.V.C. tipo UNI 1452-2 PN16 Ø 160 mm.
  - Pozzetto d'ispezione di progetto in CLS. Ø 100 cm. con fondo a scorrimento continuo

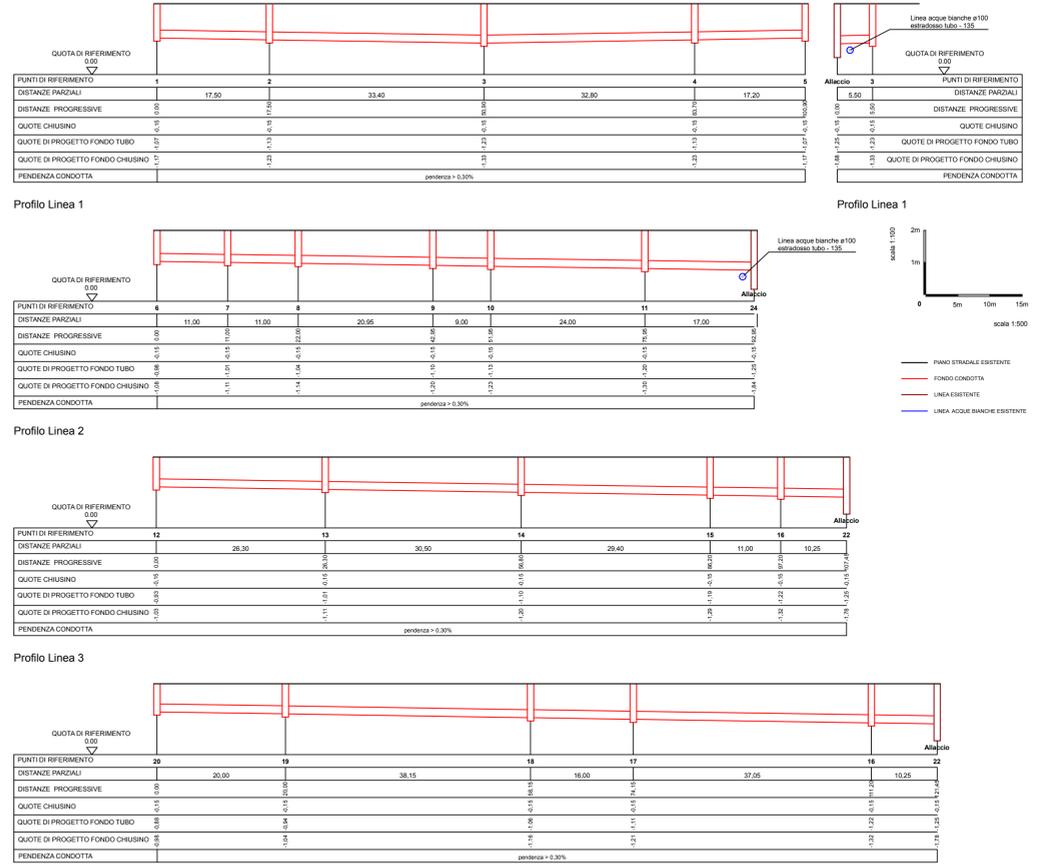

Regione del Veneto Provincia di Padova

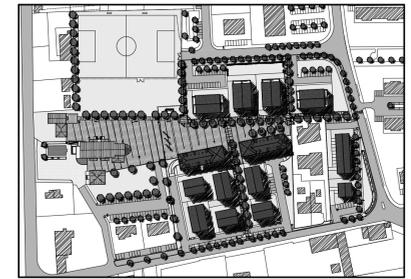

Comune di Albignasego

**Piano di Lottizzazione "Mandriola Centro"**  
 approvato con delibera del C. C. del 22/12/2006

Titolo:		Per accettazione: Parrocchia di San Giacomo Apostolo	
Committente:	Costruzioni Olimpiadi S.a.s	Tavola: <b>S2a</b>	
Descrizione:	ESECUTIVI Rete smaltimento Acque Nere Profili Fognatura	Sostituisce:	
Progettisti:	Micalizzi Mario - Ruzza Griggio Davide ARCHITETTI ASSOCIATI via Mortise 43 35129 Padova tif. 049/610483 Fax. 049/8894615 e - mail studio.micalizziruzza@mrgr.191.it	Data: Maggio 2018	
Collaboratori:		Scala: 1:500	