


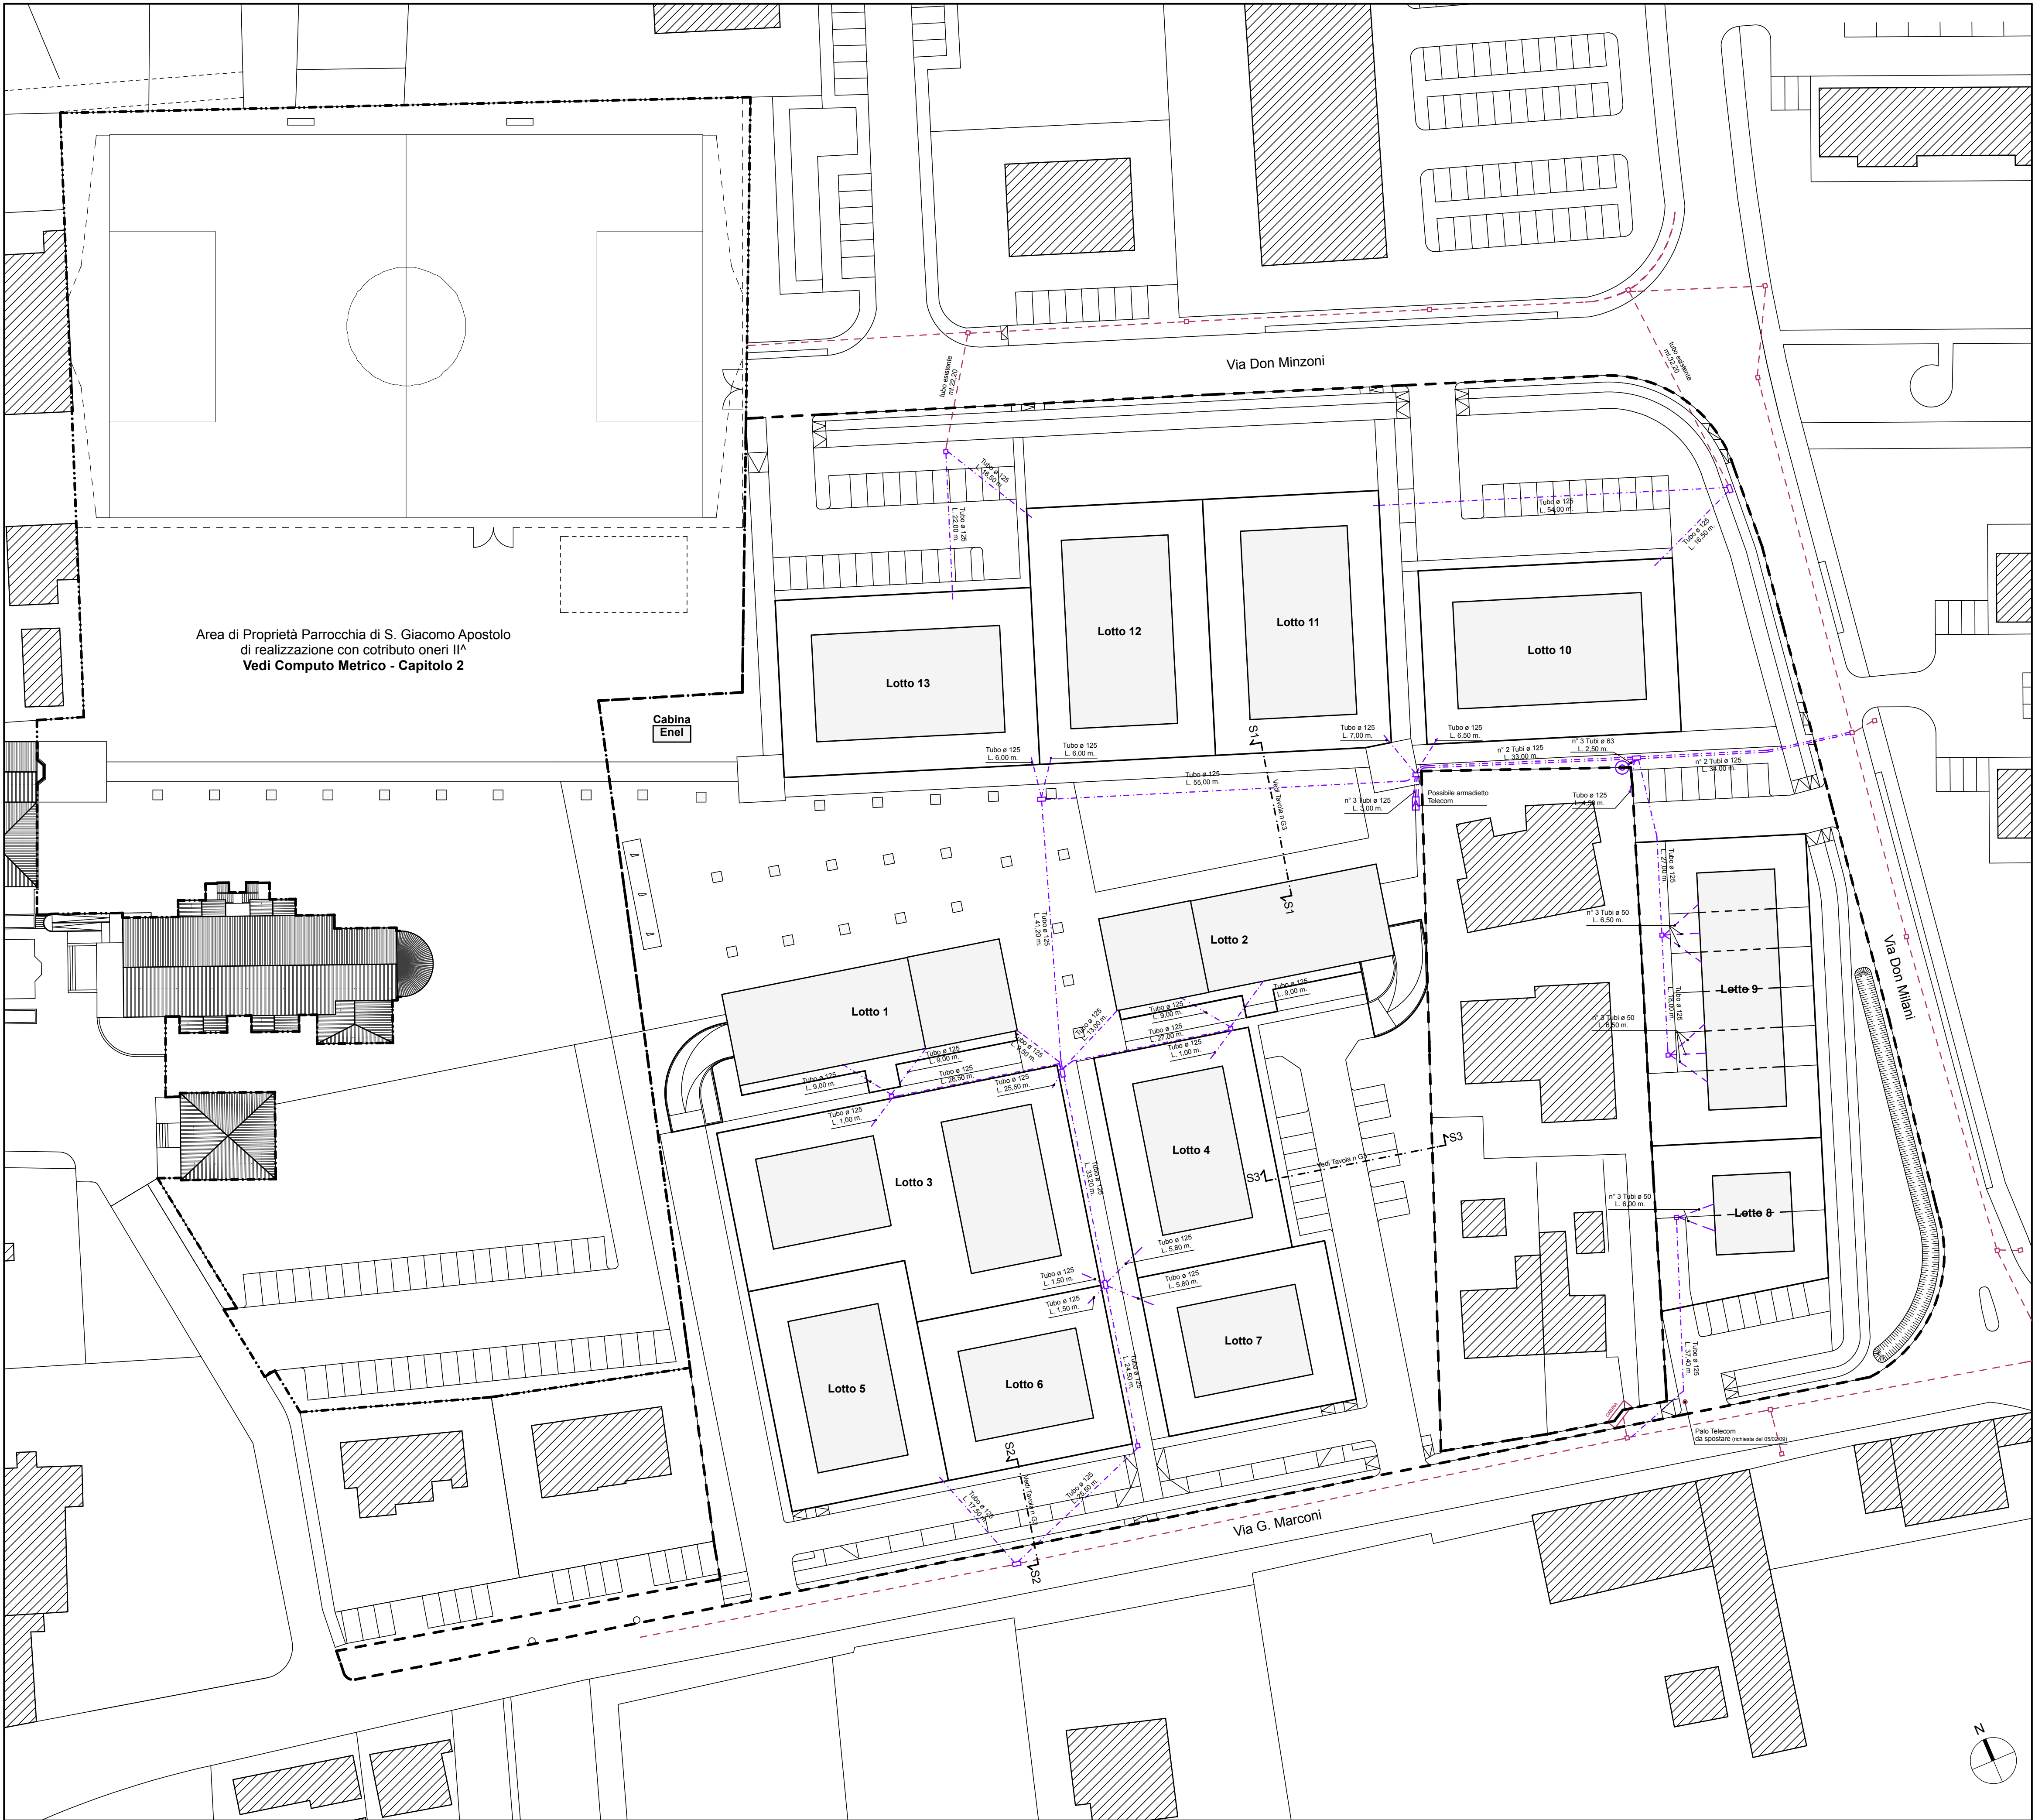

- TELECOM**

Rete Telecom esistente

 - Rete esistente
 - CABINA Cabina esistente
 - Pozzetto intermedio esistente
- Rete Telecom di progetto**

 - Pozzetto 60 x 60
 - Pozzetto 120 x 60
 - ⊙ Colonnina telefonica
 - ⌚ Armadietto
 - Rete PVC Ø 125 d.c.
 - Rete PVC Ø 50 d.c.
 - Rete PVC Ø 63 d.c. alla base della colonnina

- Legenda**
- Edifici esistenti
 - Edifici in progetto
 - Ambito d'intervento
 - Lotti di progetto
 - Aiuola per piantumazione alberi
 - Area di Proprietà Parrocchia di S. Giacomo Apostolo di futura eventuale realizzazione con contributo oneri II^a
 - Area per costruzione spogliatoi campo da calcio della Parrocchia di S. G. Apostolo

Area di Proprietà Parrocchia di S. Giacomo Apostolo
di realizzazione con contributo oneri II^a
Vedi Computo Metrico - Capitolo 2

Cabina
Enel

Via Don Minzoni

Via Don Milani

Via G. Marconi

Regione del Veneto Provincia di Padova



Comune di Albignasego

Piano di Lottizzazione "Mandriola Centro"
approvato con delibera del C. C. del 22/12/2006

Titolo:		Per accettazione:	
Committente:		Parrocchia di San Giacomo Apostolo	
Costruzioni Olimpadi S.a.s			
Descrizione:		Tavola:	
ESECUTIVI		S6a	
Rete TELECOM		Sostituisce:	
Progettisti:		Data:	
Micalizzi Mario - Ruzza Griggio Davide ARCHITETTI ASSOCIATI		Maggio 2018	
via Mortise 43 35129 Padova tlf. 049/610483 Fax. 049/8894615			
e - mail studio.micalizziruzza@mrq.191.it			
Collaboratori:		Scala:	
		1:500	

Planimetria con Rete Telecom di Progetto scala 1:500

INFORMAZIONE E DISEGNO SONO DI PROPRIETÀ ESCLUSIVA DELLO STUDIO MICALIZZI E RUZZA GRIGGIO ARCHITETTI ASSOCIATI. LA DIFFUSIONE E LA RIPRODUZIONE SENZA AUTORIZZAZIONE SONO VIETATE A TERMINI DI LEGGE