


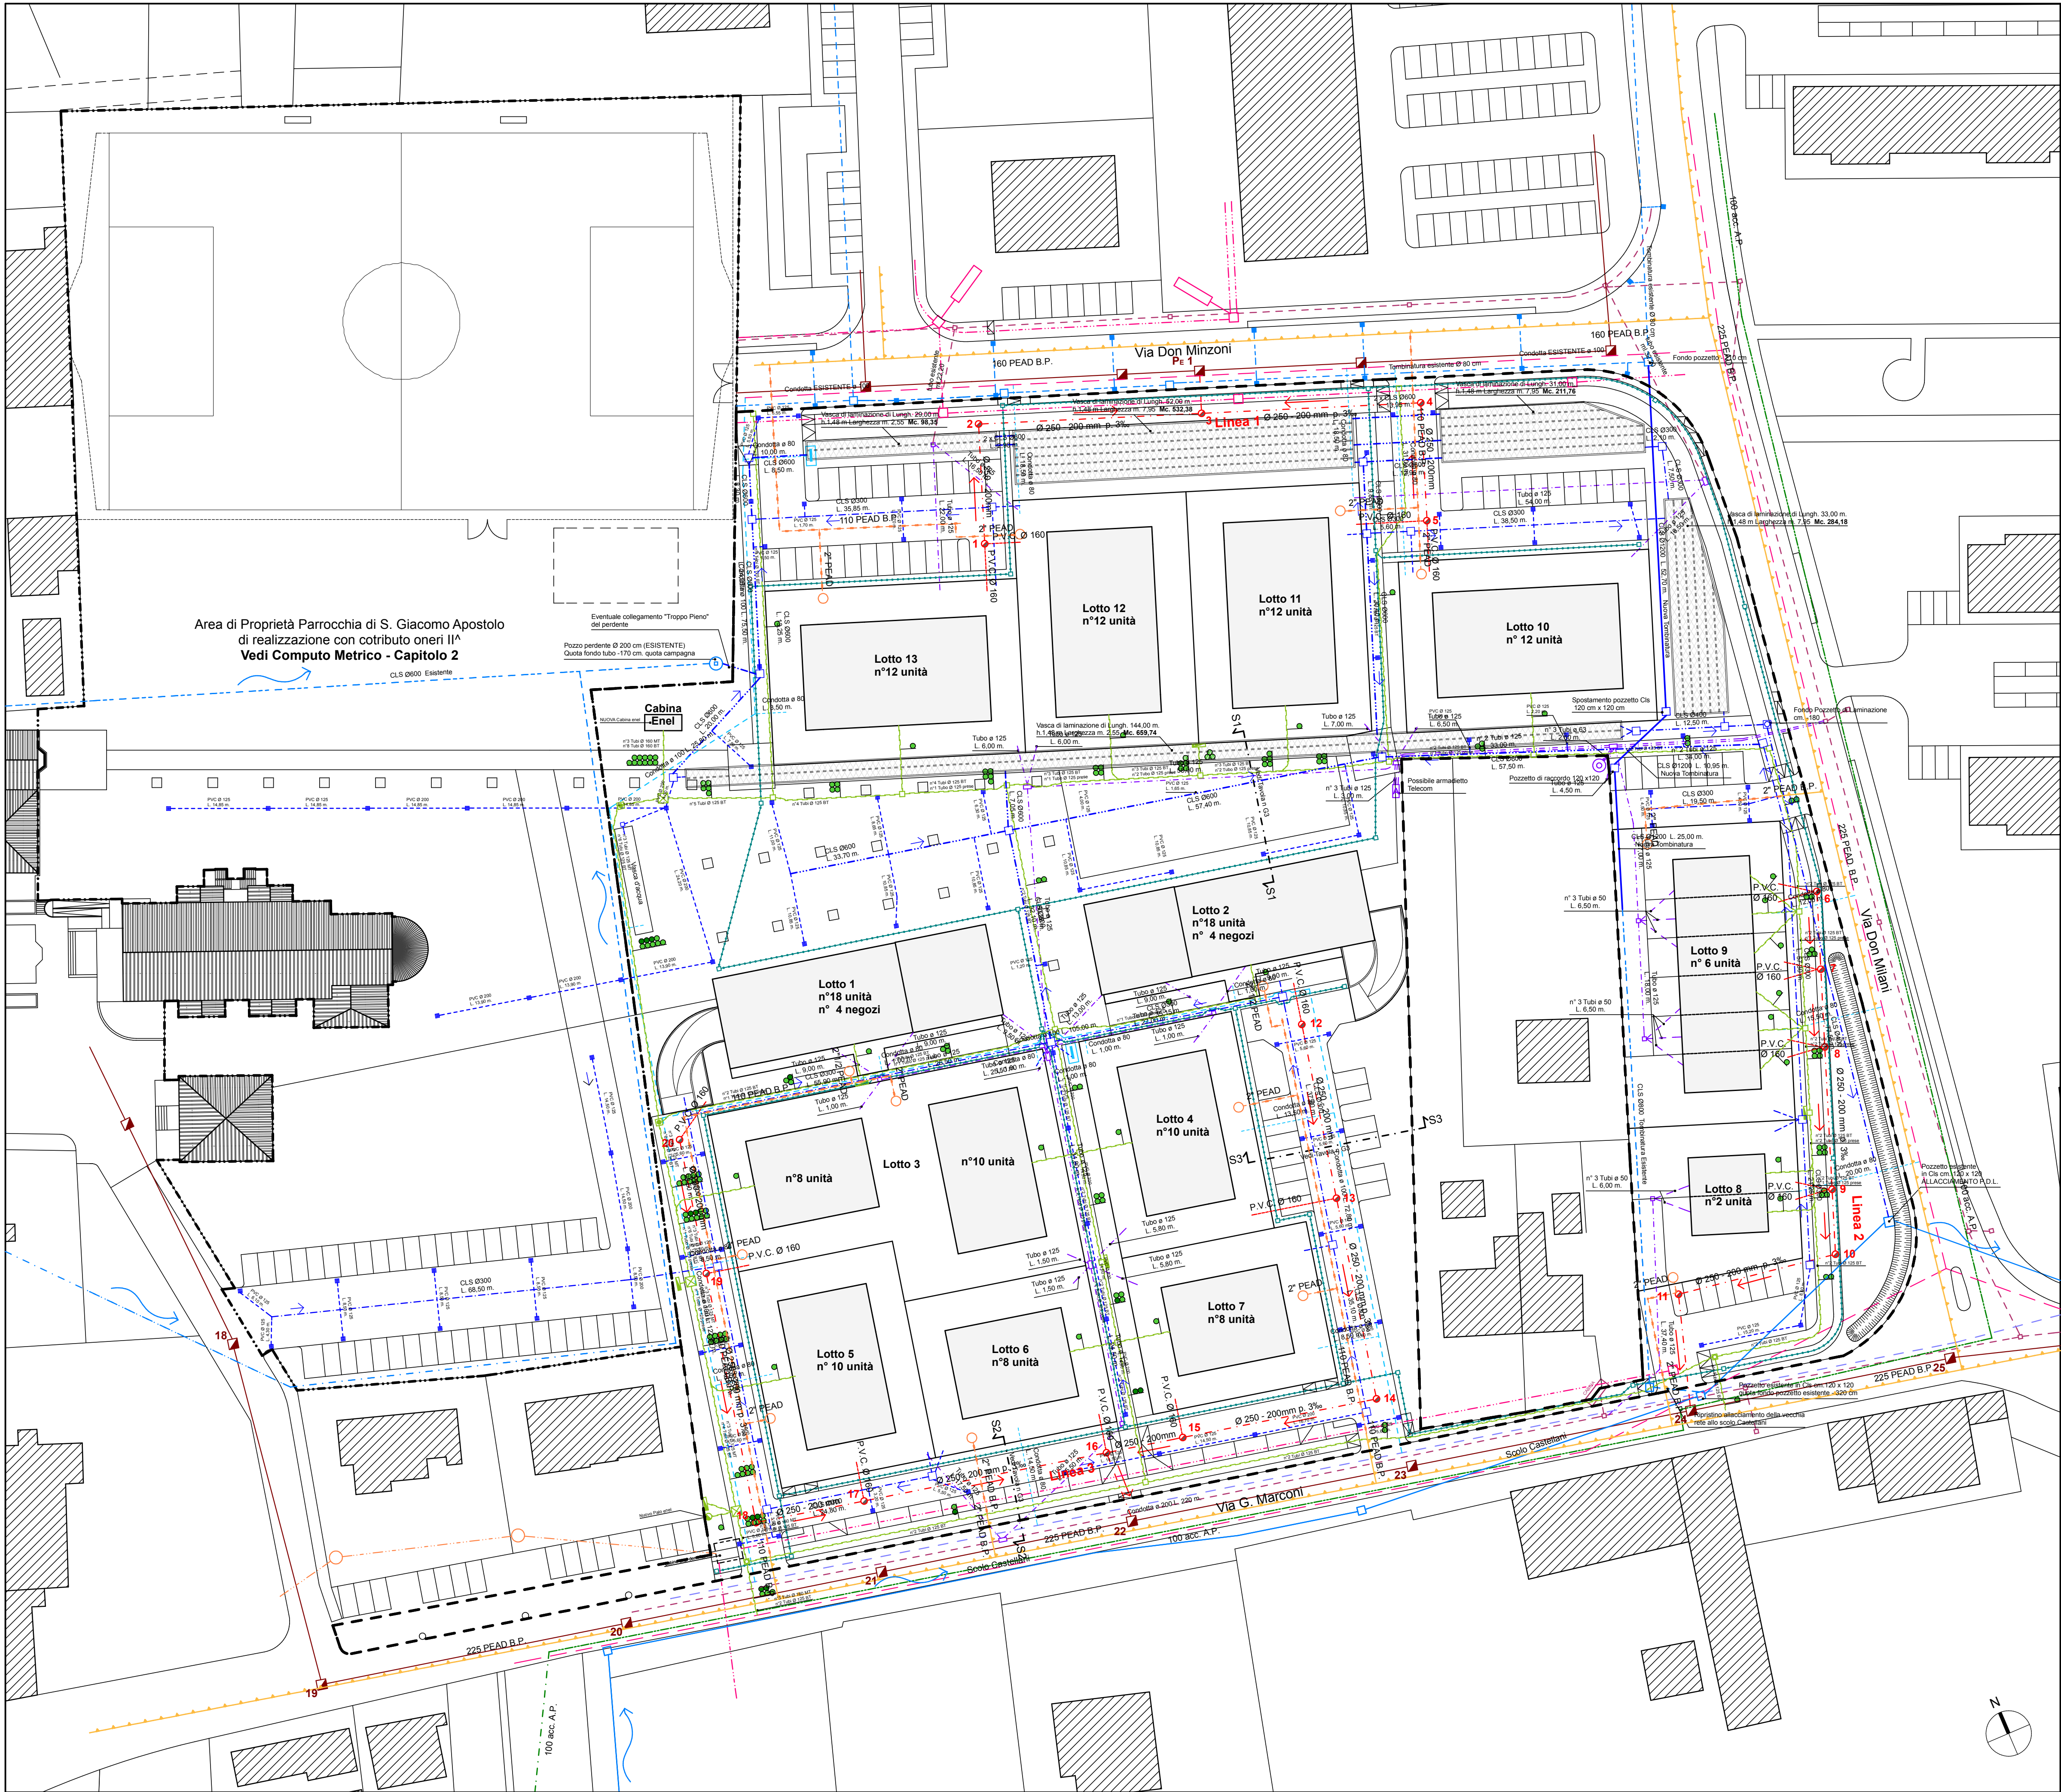

Planimetria con Sottoservizi scala 1:500

TELECOM

Rete Telecom esistente

- Rete esistente
- Cabina esistente
- Pozzetto intermedio esistente

Rete Telecom di progetto

- Pozzetto 60 x 60
- Pozzetto 120 x 60
- Colonnina telefonica
- Armadietto
- Rete PVC Ø 125 d.c.
- Rete PVC Ø 50 d.c.
- Rete PVC Ø 63 d.c. alla base della colonnina

ACQUEDOTTO

Rete Acquedotto esistente

- Rete acqua esistente

Rete Acquedotto di progetto

- Rete acqua ø 200
- Rete acqua ø 100
- Rete acqua ø 80
- Idrante

LEGENDA SCHEMA RETI METANO

- Rete esistente B.P.
- Rete esistente Dn 100 acc A.P.
- Rete in progetto B.P.
- Allacci ai lotti (anticipi)

LEGENDA SCHEMA RETE FIBRE OTTICHE

- Rete in progetto Ø 90 mm
- Pozzetto 40 x 40

Legenda

- Edifici esistenti
- Edifici in progetto
- Ambito d'intervento
- Lotti di progetto

- Aluola per piantumazione alberi
- Area di Proprietà Parrocchia di S. Giacomo Apostolo di futura eventuale realizzazione con contributo oneri II^a
- Area per costruzione spogliatoi campo da calcio della Parrocchia di S. G. Apostolo

LEGENDA SCHEMA SMALTIMENTO ACQUE NERE

Rete Acque nere esistente

- Rete acque nere esistente
- Pozzetto acque nere esistente

Rete Acque nere di progetto

- Condotta principale di progetto Gres Ceramico UNI - EN 295 K/100, 240 con giunzione poliuretanica PLU sist. C Ø 250mm.
- Allacciamento ai lotti in P.V.C. tipo UNI 1452-2 PN16 Ø 160 mm.
- Pozzetto d'ispezione di progetto in C.L.S. Ø 100 cm. con fondo a scorrimento continuo

LEGENDA SMALTIMENTO ACQUE BIANCHE

Rete Acque bianche esistente

- Linea acque bianche esistente "Scolo Castellani"
- Linea acque bianche esistente tombinata
- Pozzetto acque bianche esistente
- Caditoia esistente
- Fosso esistente

Rete Acque bianche di progetto

- Tubo c/s ø 1200
- Tubo c/s ø 600
- Tubo c/s ø 400
- Tubo c/s ø 300
- Tubo PVC ø 200 - ø 125
- Pozzetto di raccordo
- Caditoia
- Pozzetto di laminazione 120x120
- Area adibita alla laminazione "Tombotti"

RETE ENEL

Rete ENEL esistente

- Rete esistente aerea
- Rete esistente interrata
- Pozzetto intermedio esistente
- Palo Enel

Rete ENEL di progetto

- Rete di progetto
- Tubo Ø 160 per BT
- Tubo Ø 160 per MT
- Tubo Ø 125 per BT
- Tubo Ø 125 prese
- pozzetto 150 x 150
- pozzetto 100 x 100
- pozzetto 80 x 80 di intercetto tubi esistenti
- pozzetto 80 x 80
- Cassetta stradale di derivazione (da cassetta a pozzetto 3 tubi Ø 125)
- nuovo palo Enel

Regione del Veneto

Provincia di Padova



Comune di Albignasego

Piano di Lottizzazione "Mandriola Centro" approvato con delibera del C. C. del 22/12/2006

Titolo:		Per accettazione:	
Committente:		Parrocchia di San Giacomo Apostolo	
Descrizione:		Tavola:	
ESECUTIVI		S8a	
Sottoservizi Generali		Sostituisce:	
Progettisti:		Data:	
Micalizzi Mario - Ruzza Griggio Davide ARCHITETTI ASSOCIATI via Mortise 43 35129 Padova tlf. 049/610483 Fax. 049/8894615 e - mail studio.micalizziruzza@mrg.191.it		Maggio 2018	
Collaboratori:		Scala:	
		1:500	

INFORMAZIONI E DISEGNI SONO DI PROPRIETÀ ESCLUSIVA DELLO STUDIO MICALIZZI E RUZZA GRIGGIO ARCHITETTI ASSOCIATI. LA DIFFUSIONE E LA RIPRODUZIONE SENZA AUTORIZZAZIONE SONO VIETATE A TERMINI DI LEGGE